

PROJECTE  
AIXECAMENT PLANIMÈTRIC COTXERES AUDITORI PEREZ MOYA ( EDIFICI D )

ARQUITECTE  
ÒSCAR MAGRINYÀ I LORENTE


DESEMBRE DE 2015

## ÍNDEX


### DG. DOCUMENTACIÓ GRÀFICA

A01	Situació i emplaçament	1:2000-1:500
A02	Planta Baixa	1:200
A03	Planta Primera	1:200
A04	Planta Coberta	1:200
A05	Alçats	1:200
A06	Fotografies	-




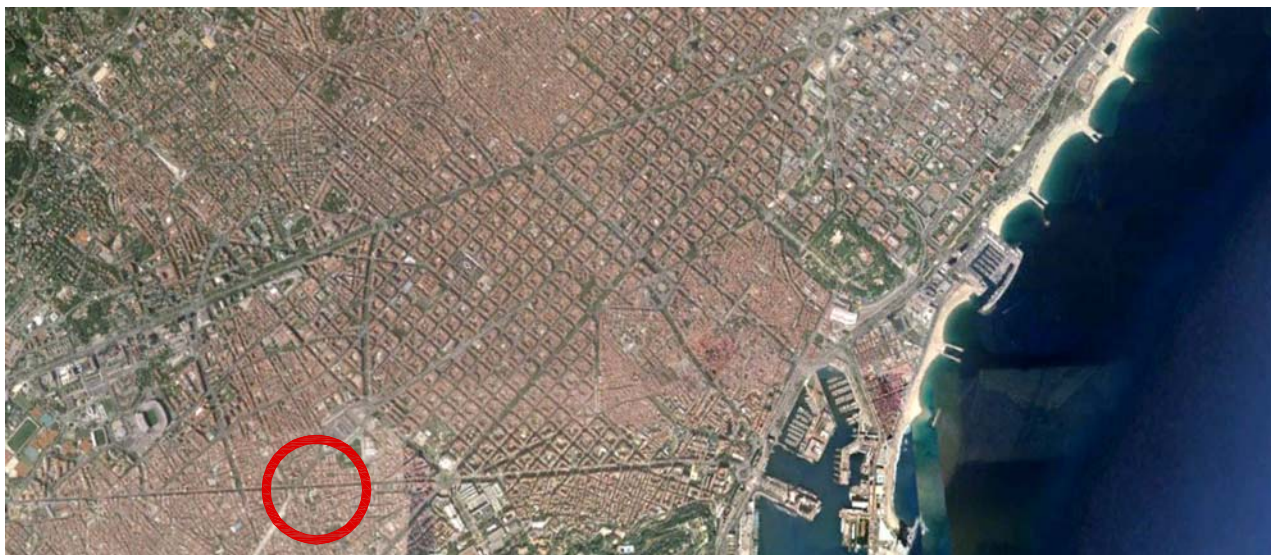

FOTOPLÀNOL

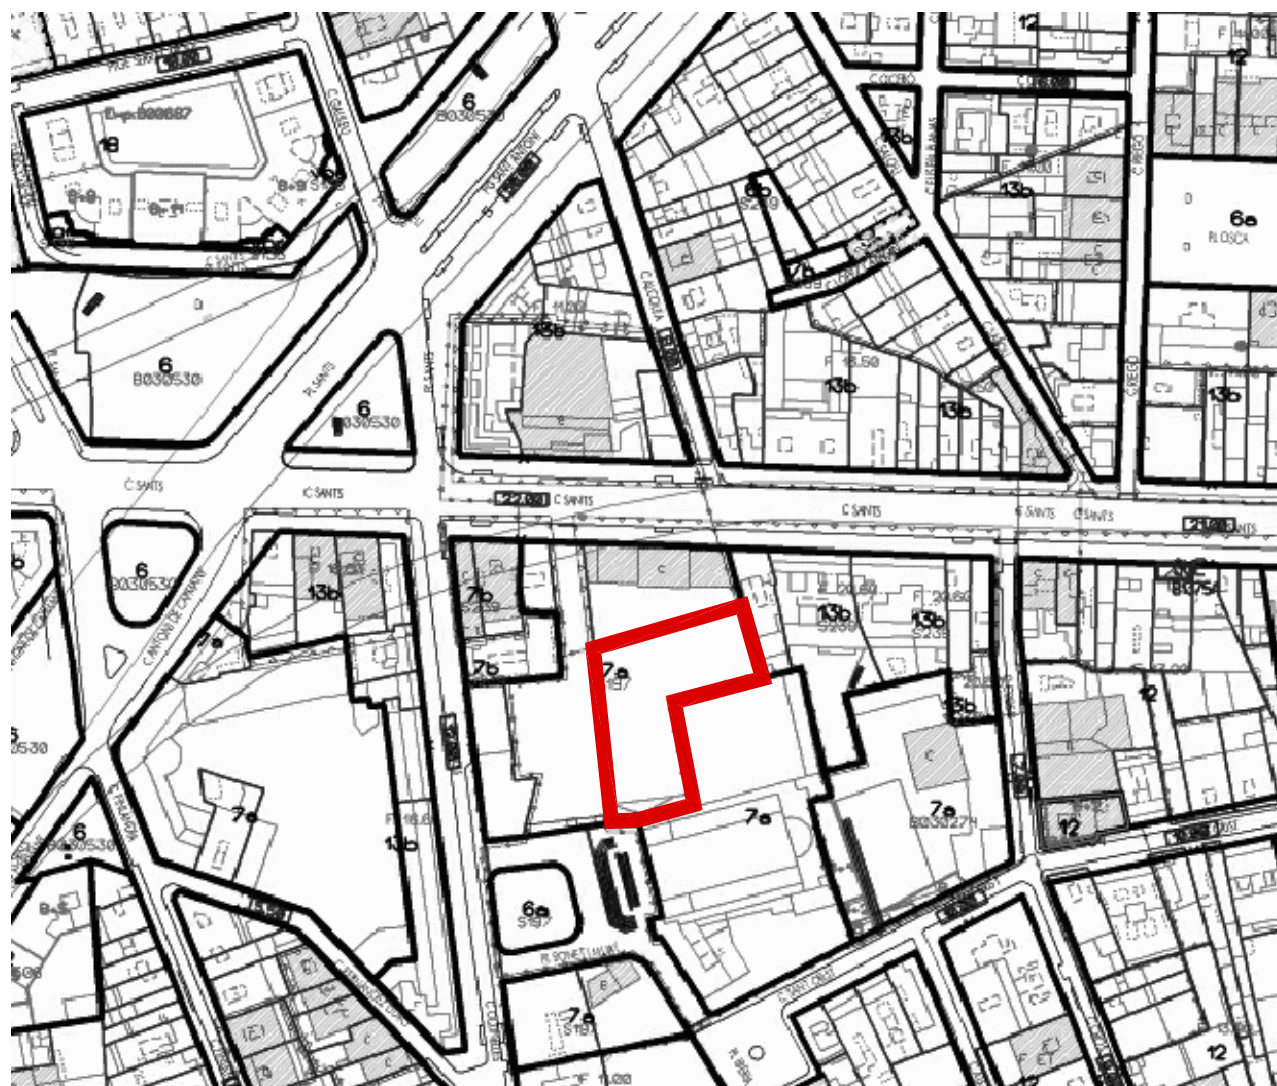


SITUACIÓ 1:2000

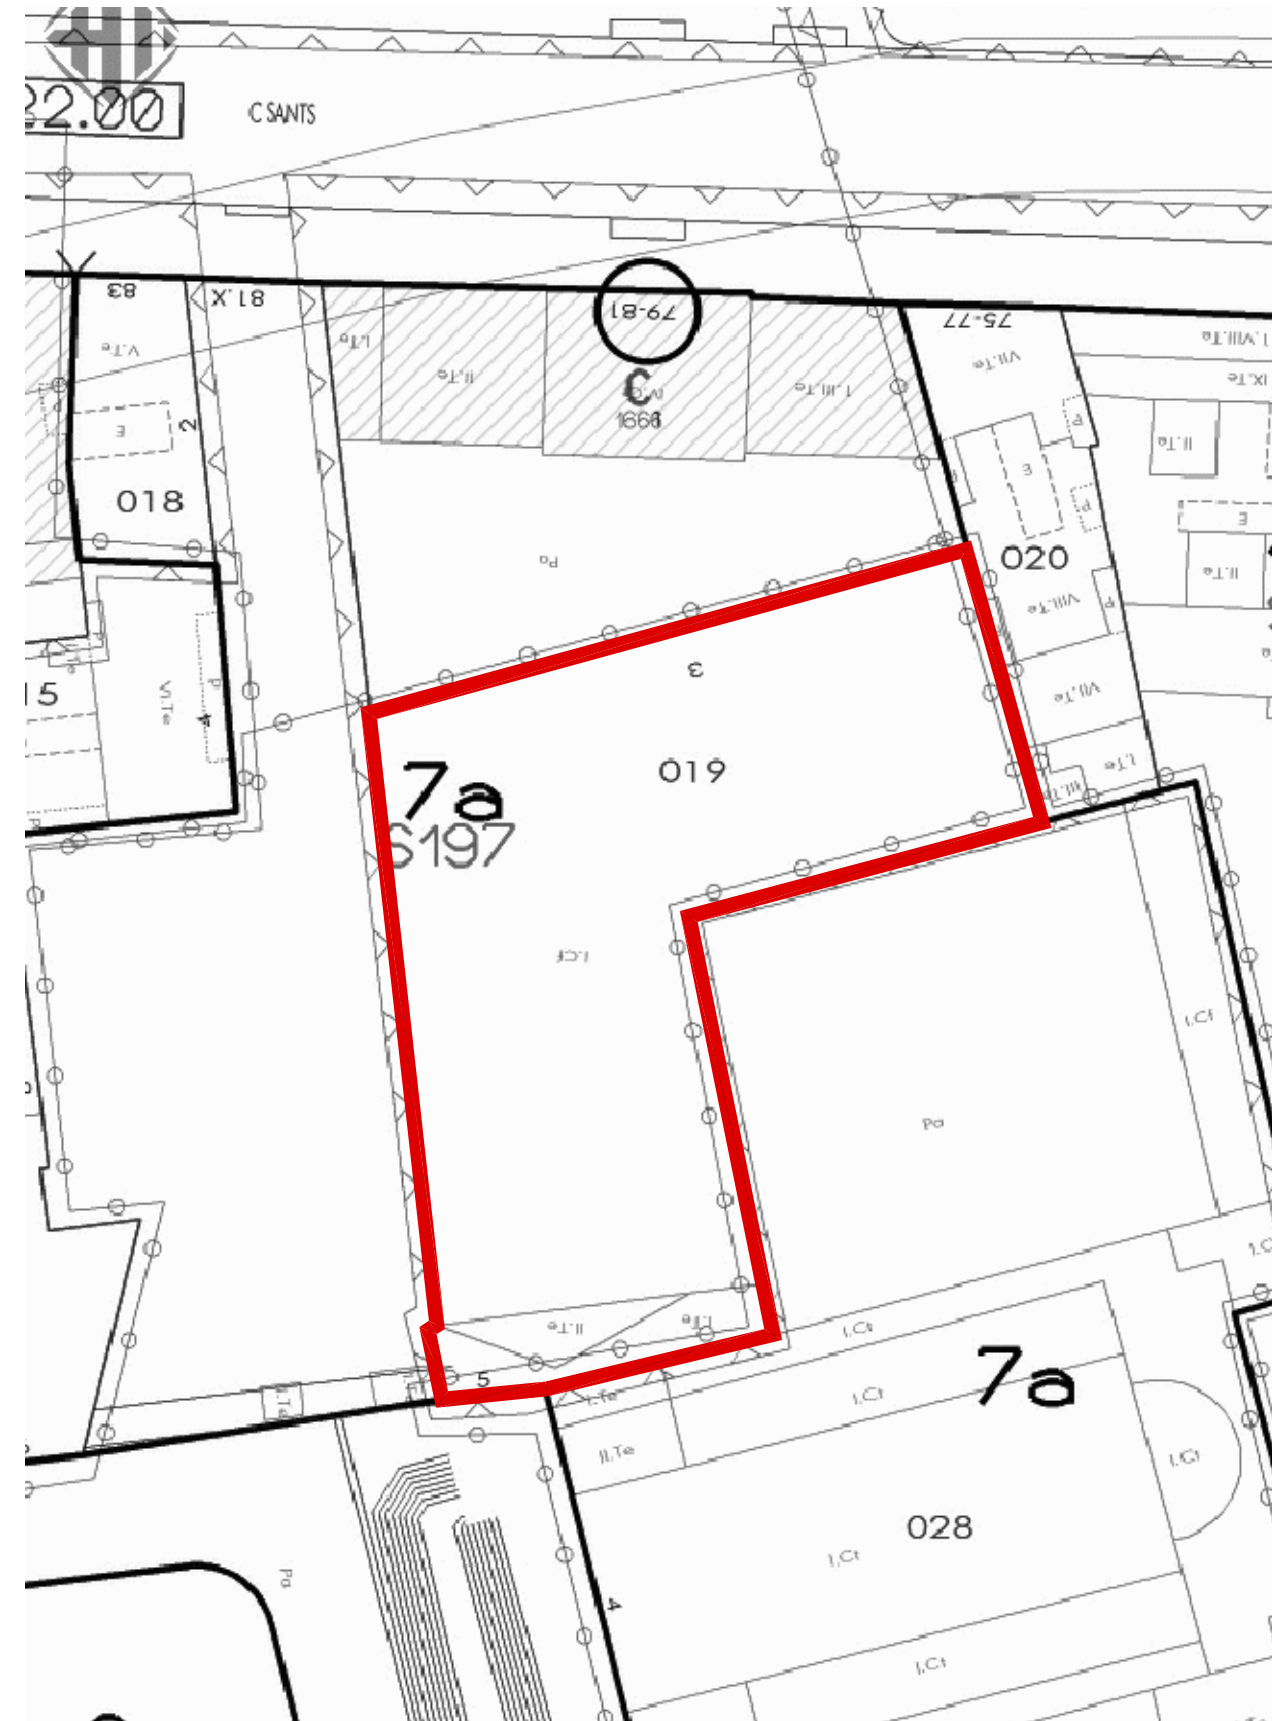


EMPLAÇAMENT 1:500




Cotes i superfícies aproximades. Font: Oficina virtual del Cadastre i bcn.es

 <b>Ajuntament de Barcelona</b>	Projecte AIXECAMENT PLANIMÈTRIC COTXERES. AUDITORI PÉREZ MOYA (EDIFICI D)	Emplaçament C. Sants ,79-81 08014 BARCELONA	Peticionari Ajuntament de Barcelona	Arquitecte Òscar Magrinyà i Lorente	Col/Ref VI-AL 309	Data Desembre 2015	Contingut SITUACIÓ I EMLAÇAMENT	Escala 1:2000 1:500	Plànol <b>A-01</b>
--	---	---	--	--	-------------------------	-----------------------	---------------------------------------	---------------------------	-----------------------

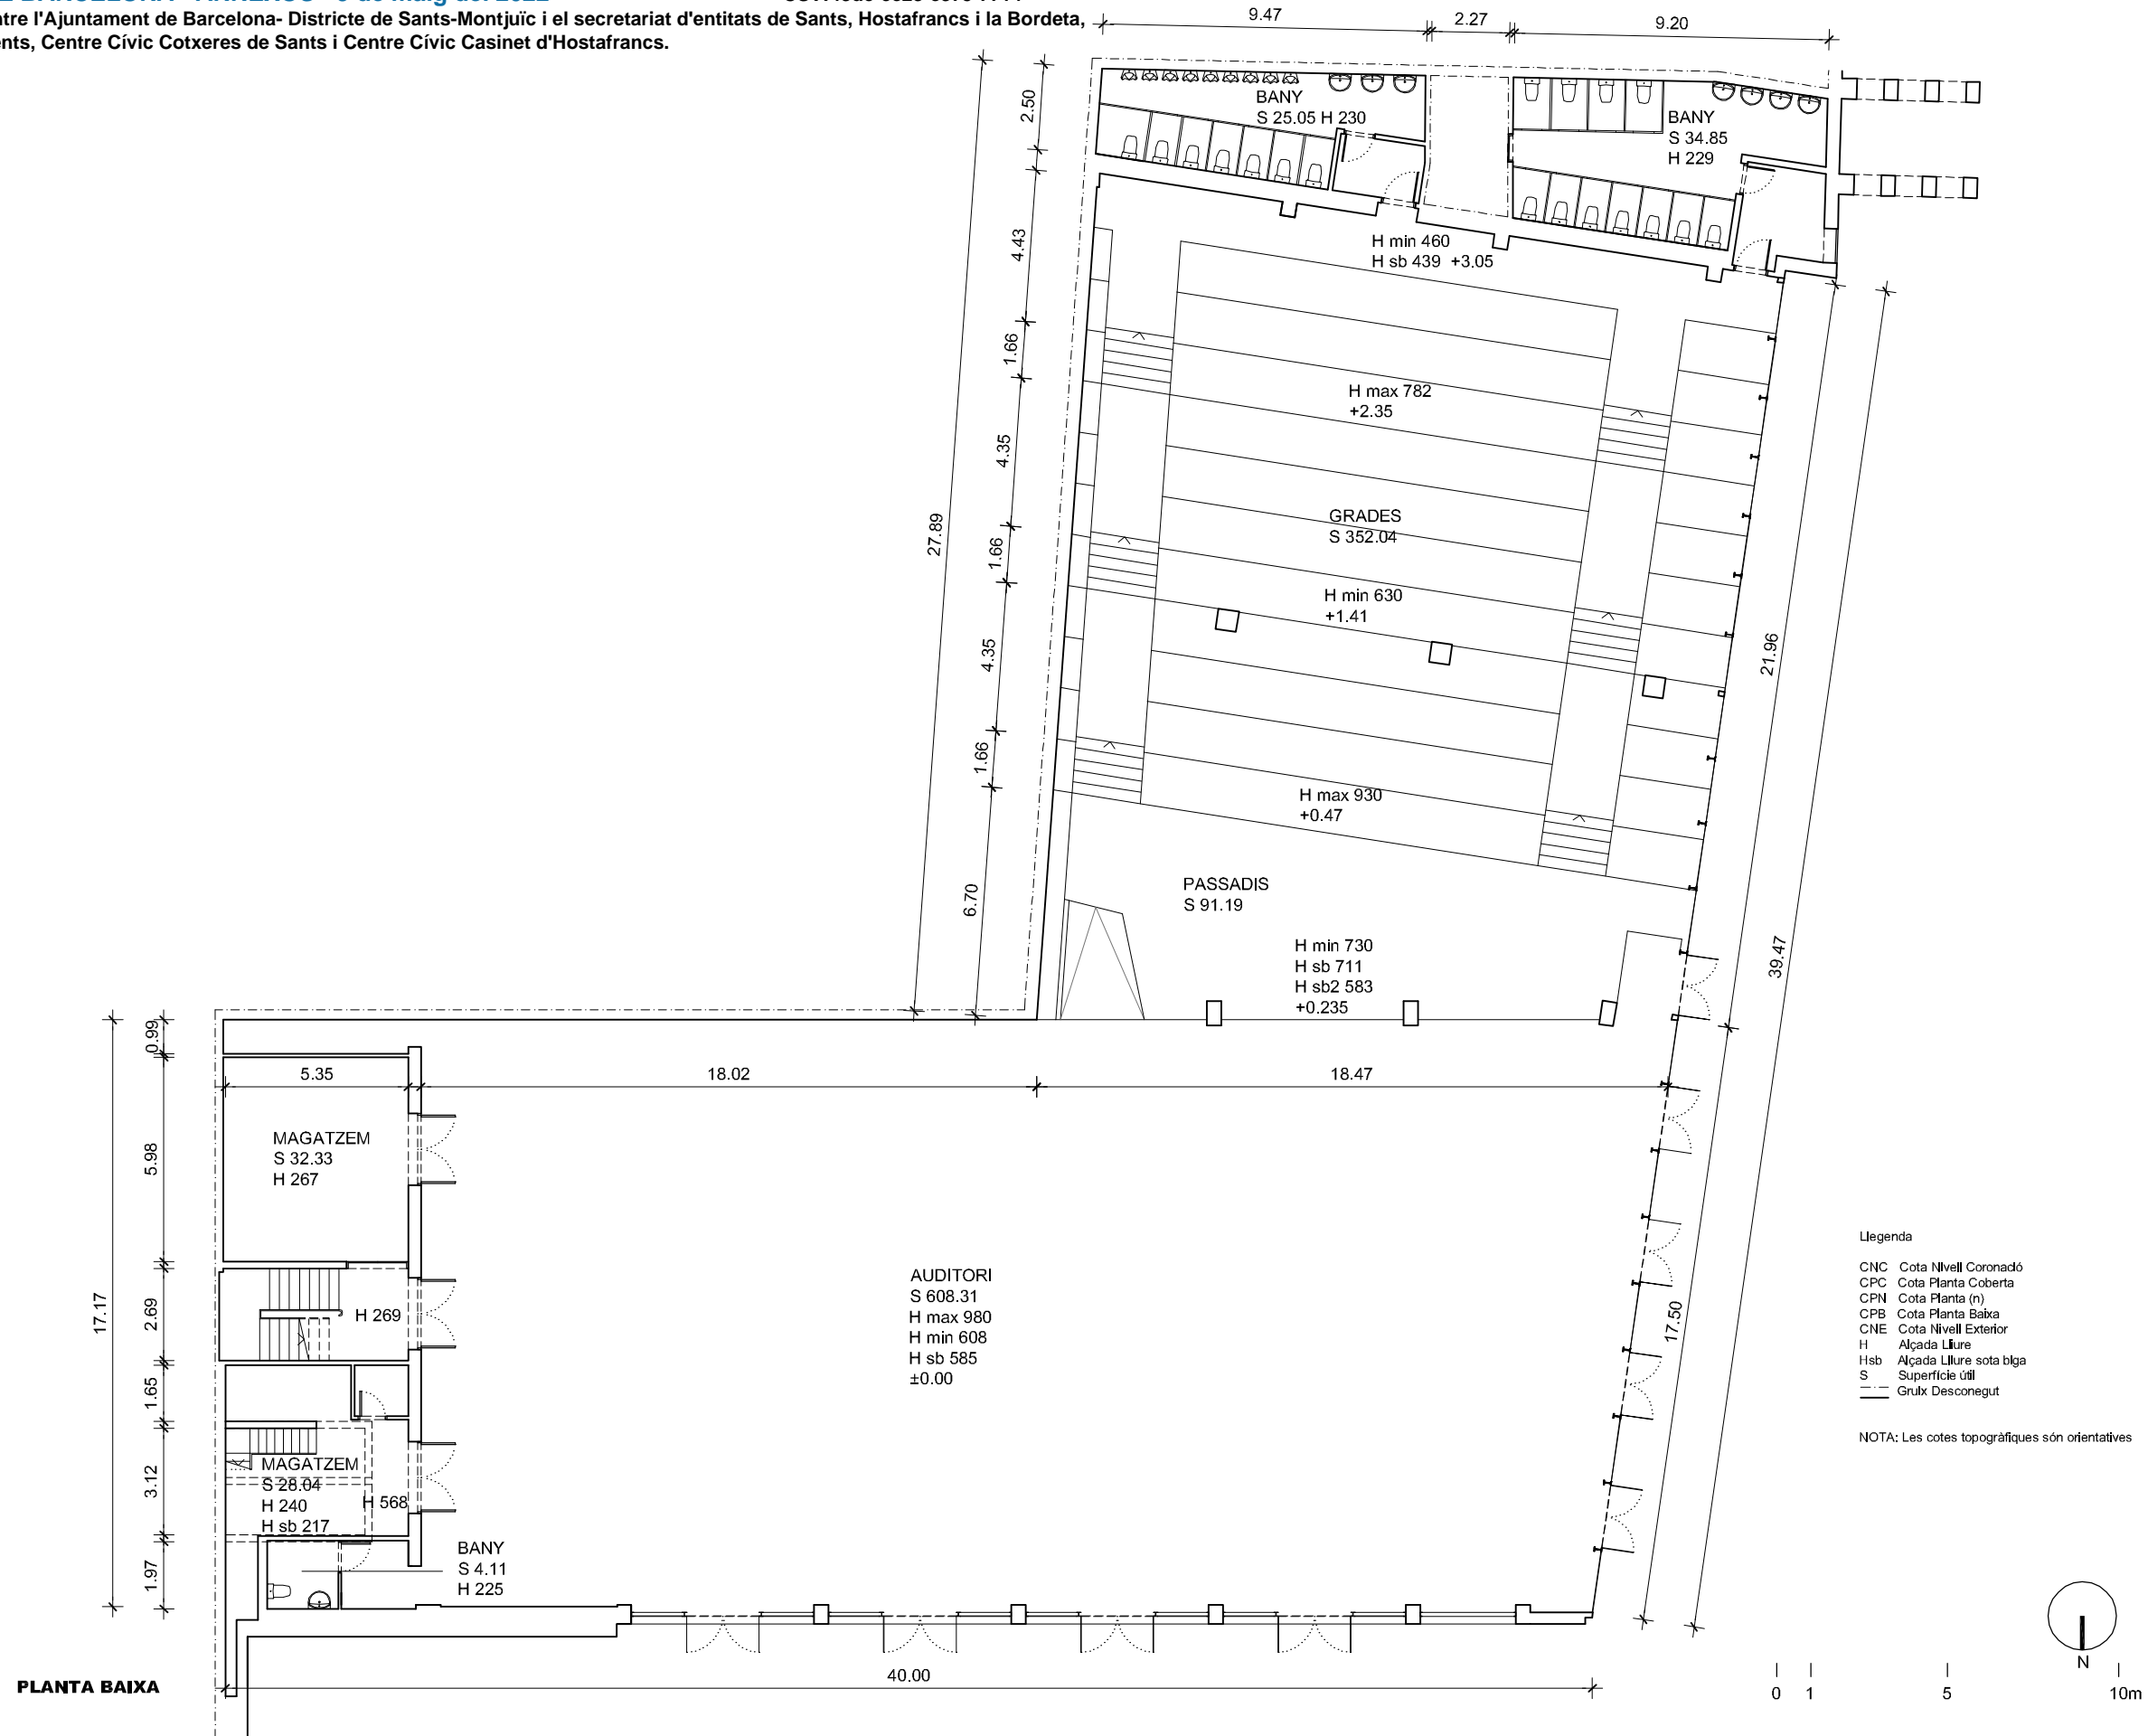


	Projecte	Emplaçament	Peticionari	Arquitecte	Col/Ref	Data	Contingut	Escala	Plànol
	AIXECAMENT PLANIMÈTRIC COTXERES. AUDITORI PÉREZ MOYA (EDIFICI D)	C. Sants ,79-81 08014 BARCELONA	Ajuntament de Barcelona	Òscar Magrinyà i Lorente	VI-AL 309	Desembre 2015	PLANTA BAIXA	1:200	<b>A02</b>



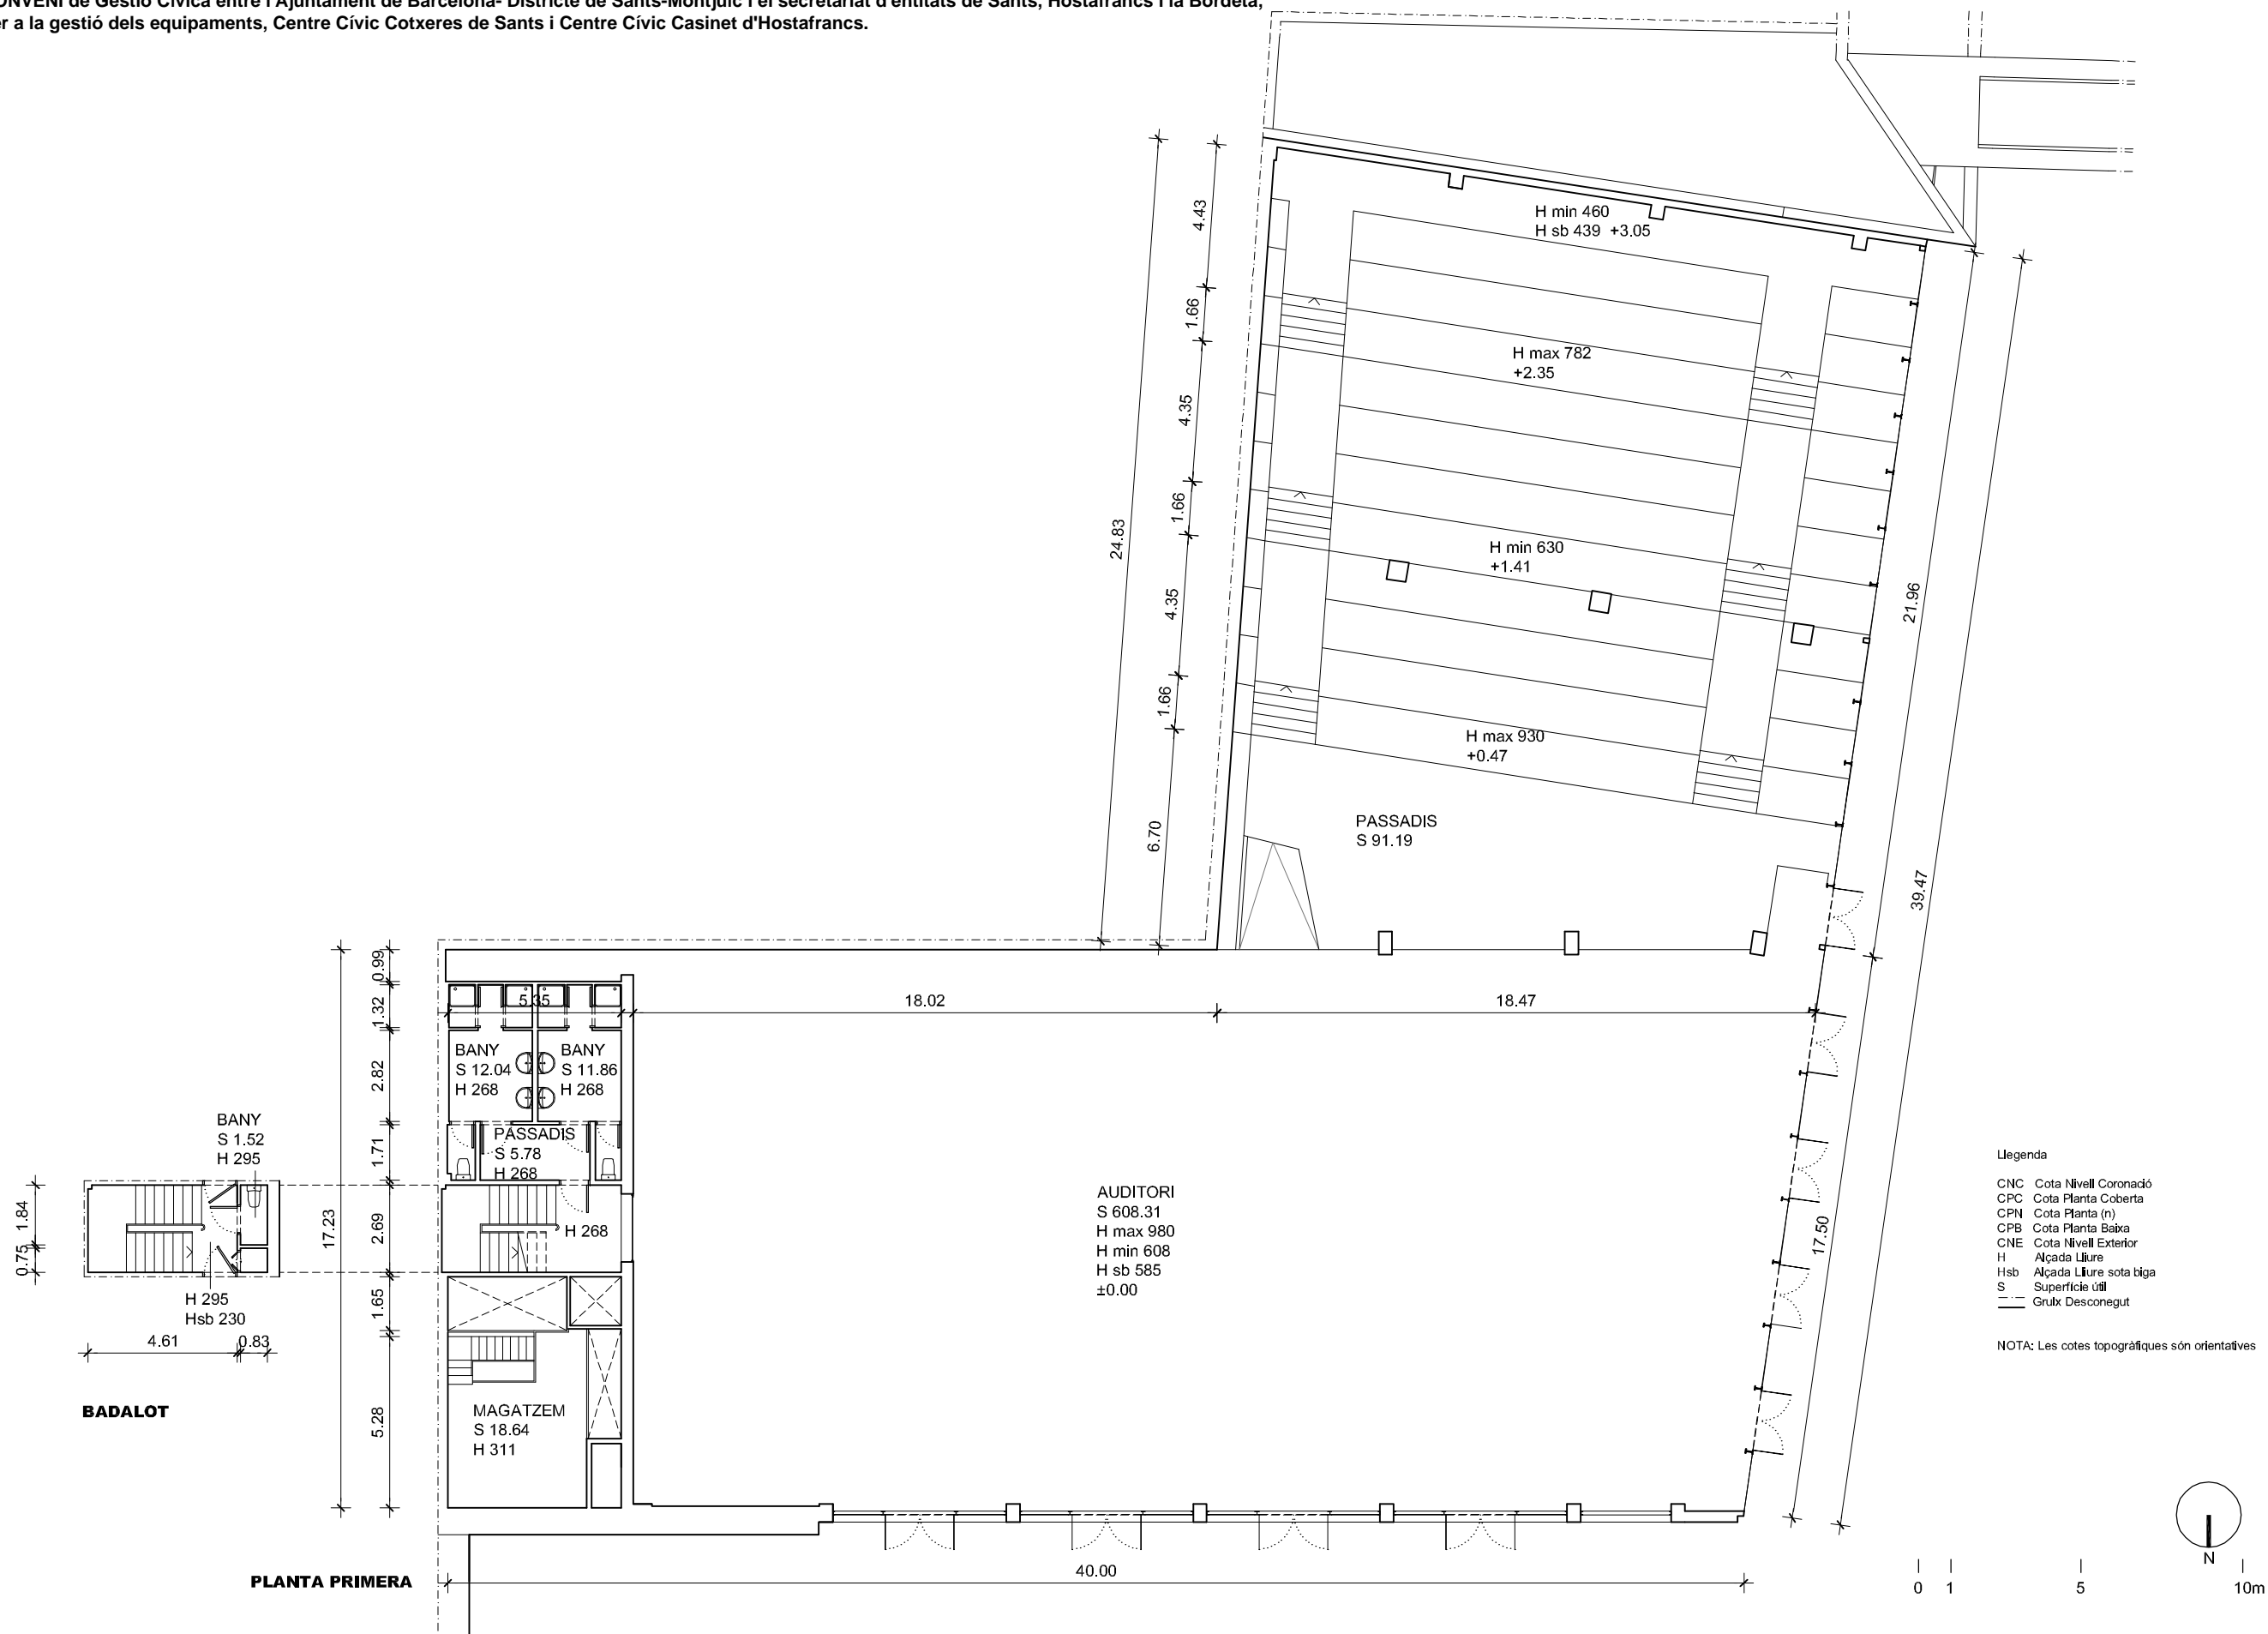



	Projecte	Emplaçament	Peticionari	Arquitecte	Col/Ref	Data	Contingut	Escala	Plànol
	AIXECAMENT PLANIMÈTRIC COTXERES. AUDITORI PÉREZ MOYA (EDIFICI D)	C. Sants ,79-81 08014 BARCELONA	Ajuntament de Barcelona	Òscar Magrinyà i Lorente	VI-AL 309	Desembre 2015	PLANTA PRIMERA	1:200	<b>A03</b>


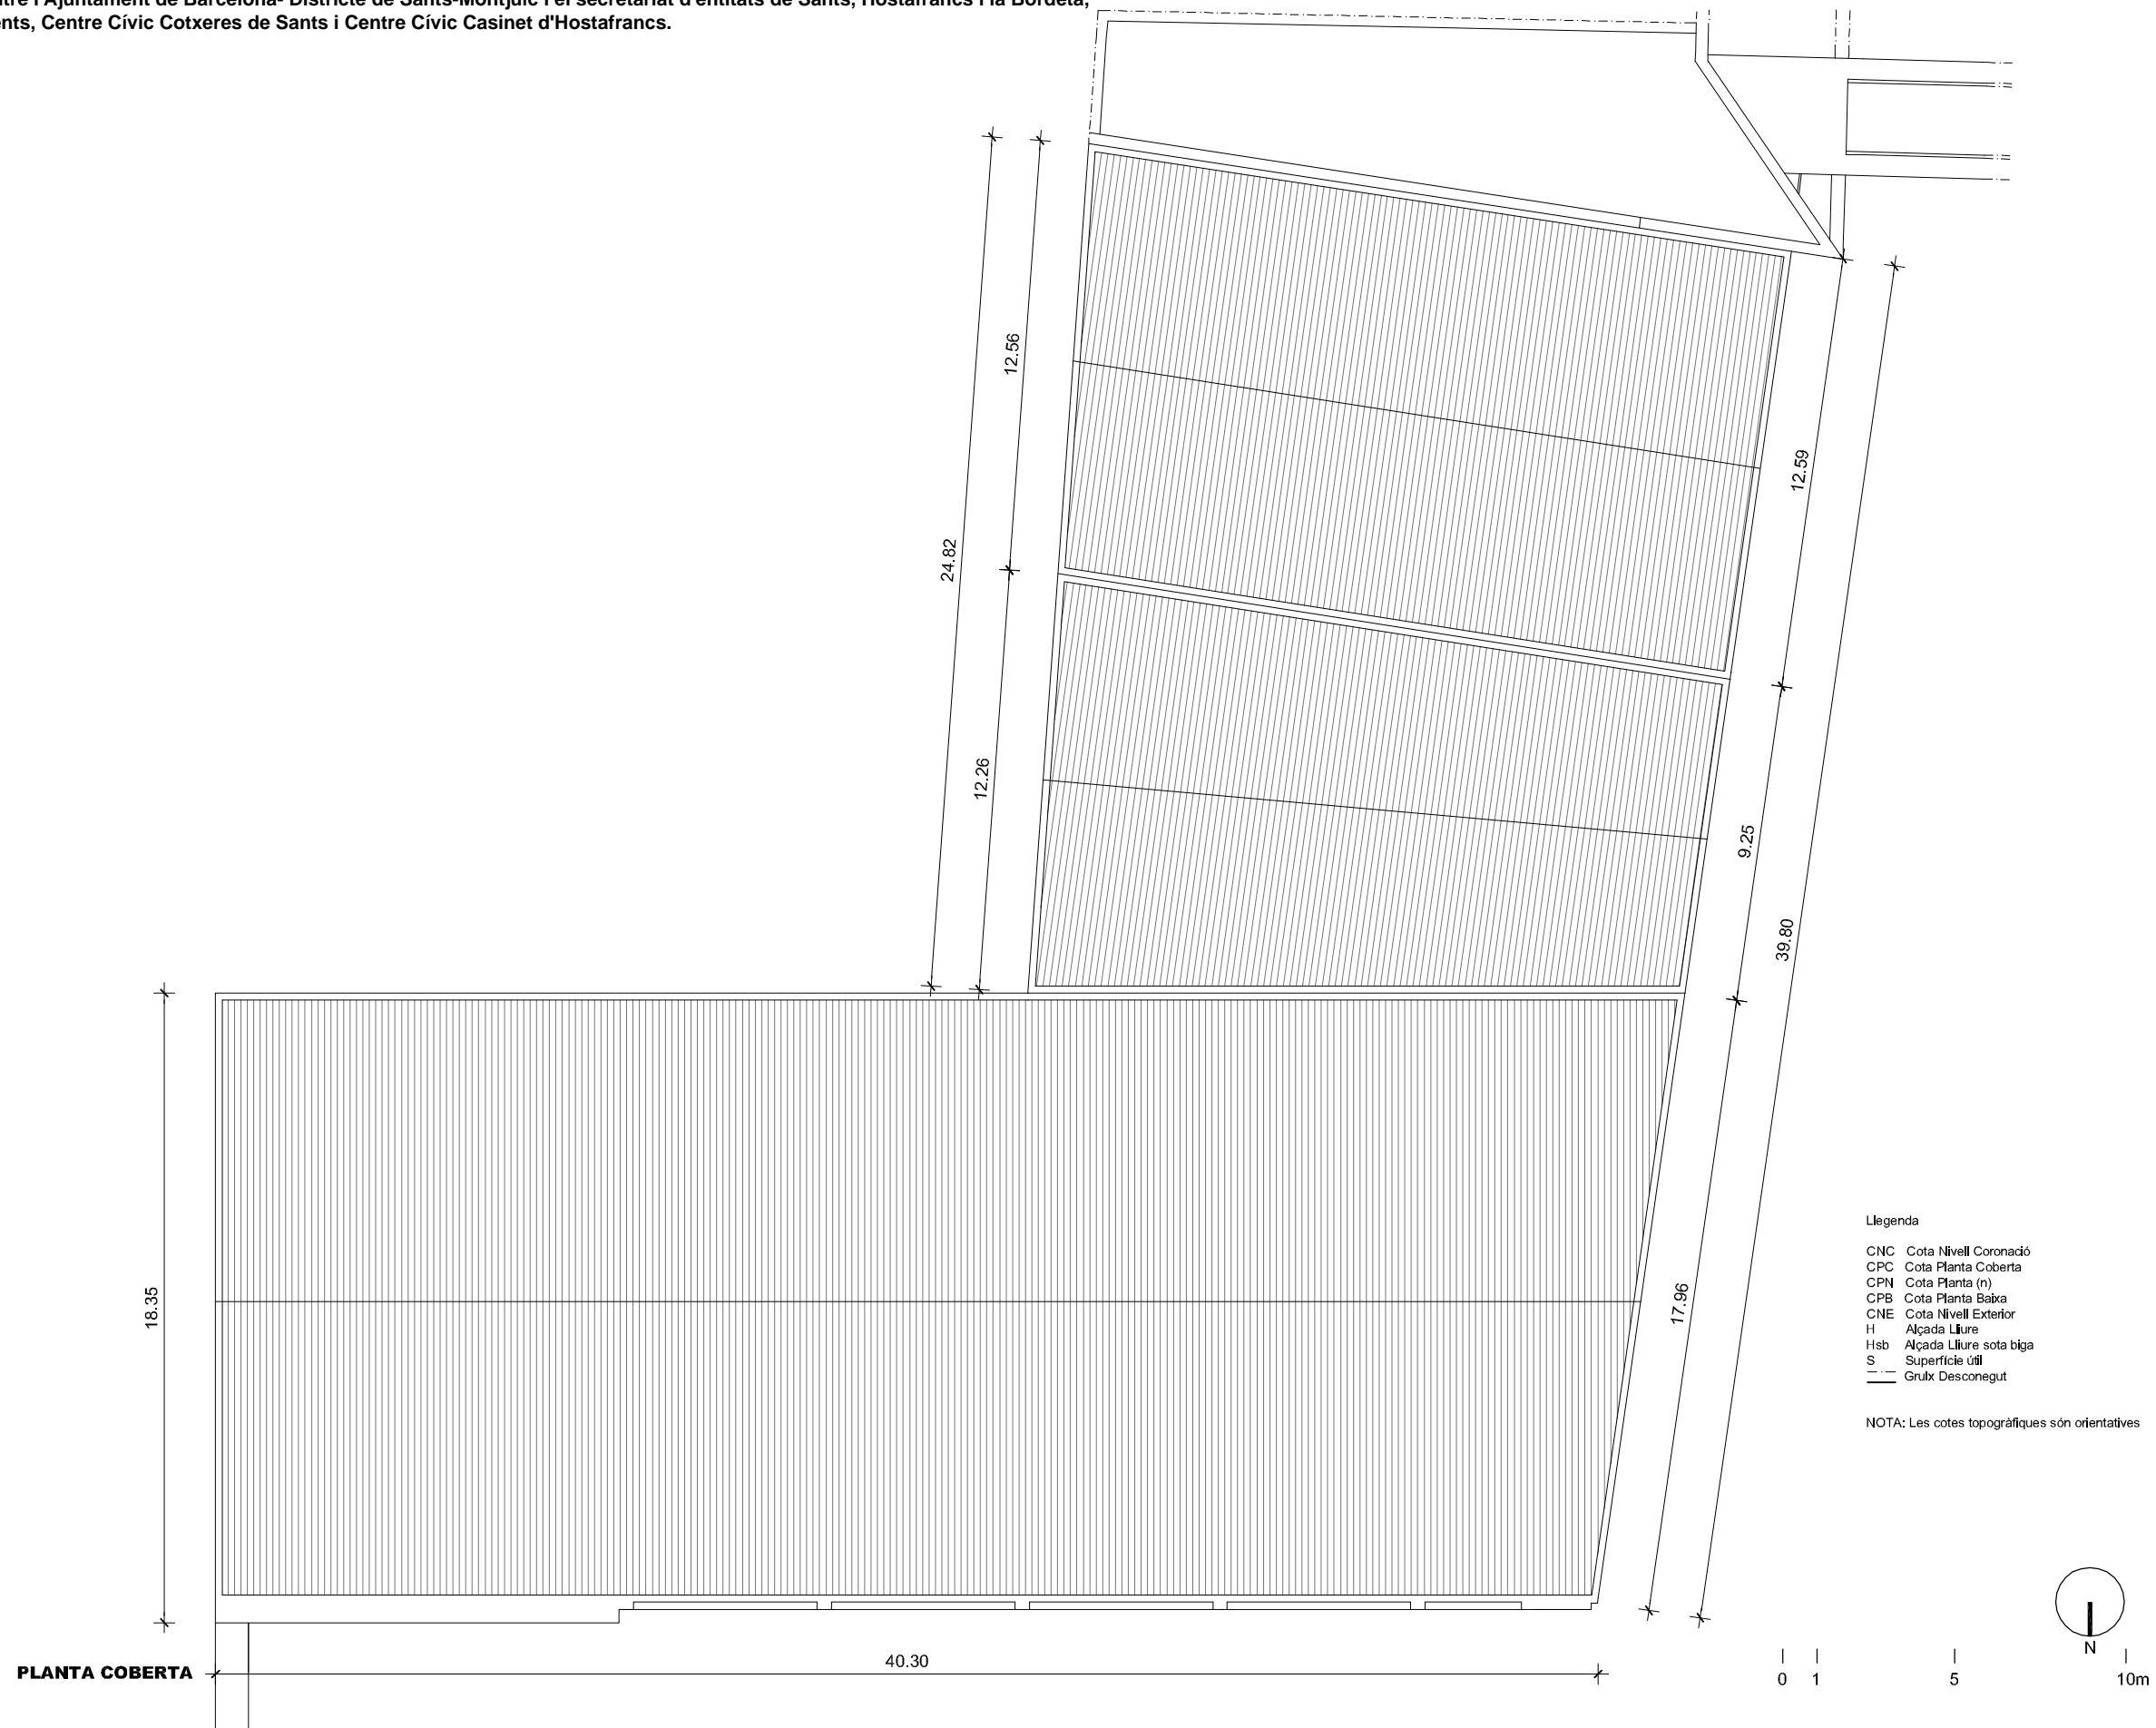



**Legenda**  
 CNC Cota Nivell Coronadó  
 CPC Cota Planta Coberta  
 CPN Cota Planta (n)  
 CPB Cota Planta Baixa  
 CNE Cota Nivell Exterior  
 H Alçada Lliure  
 Hsb Alçada Lliure sota biga  
 S Superfície útil  
 Gr Grux Desconegut

NOTA: Les cotes topogràfiques són orientatives

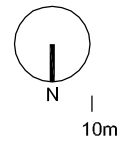

	Projecte	Emplaçament	Peticionari	Arquitecte	Col/Ref	Data	Contingut	Escala	Plànol
	AIXECAMENT PLANIMÈTRIC COTXERES. AUDITORI PÉREZ MOYA (EDIFICI D)	C. Sants ,79-81 08014 BARCELONA	Ajuntament de Barcelona	Òscar Magrinyà i Lorente	VI-AL 309	Desembre 2015	PLANTA COBERTA	1:200	<b>A04</b>

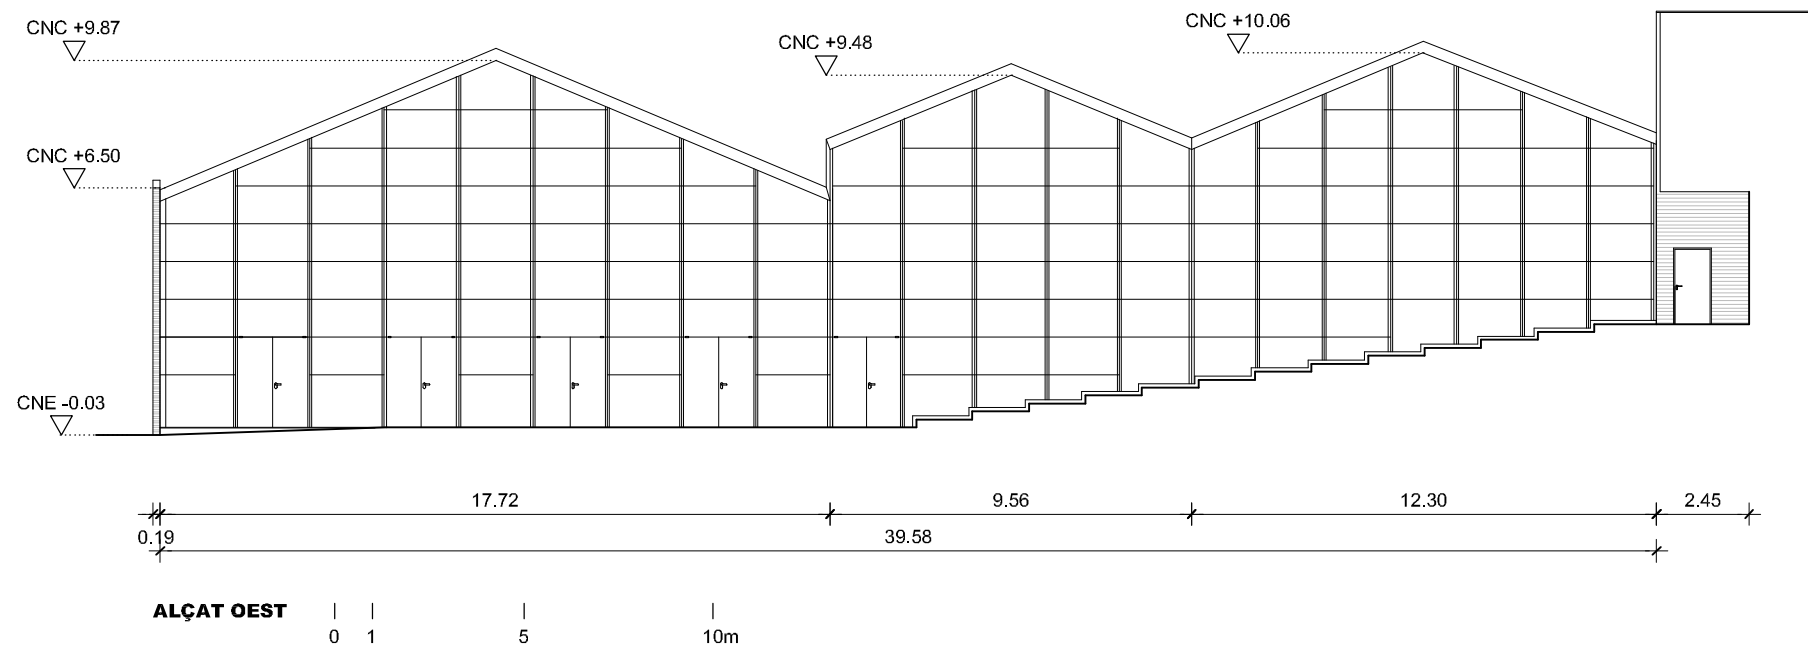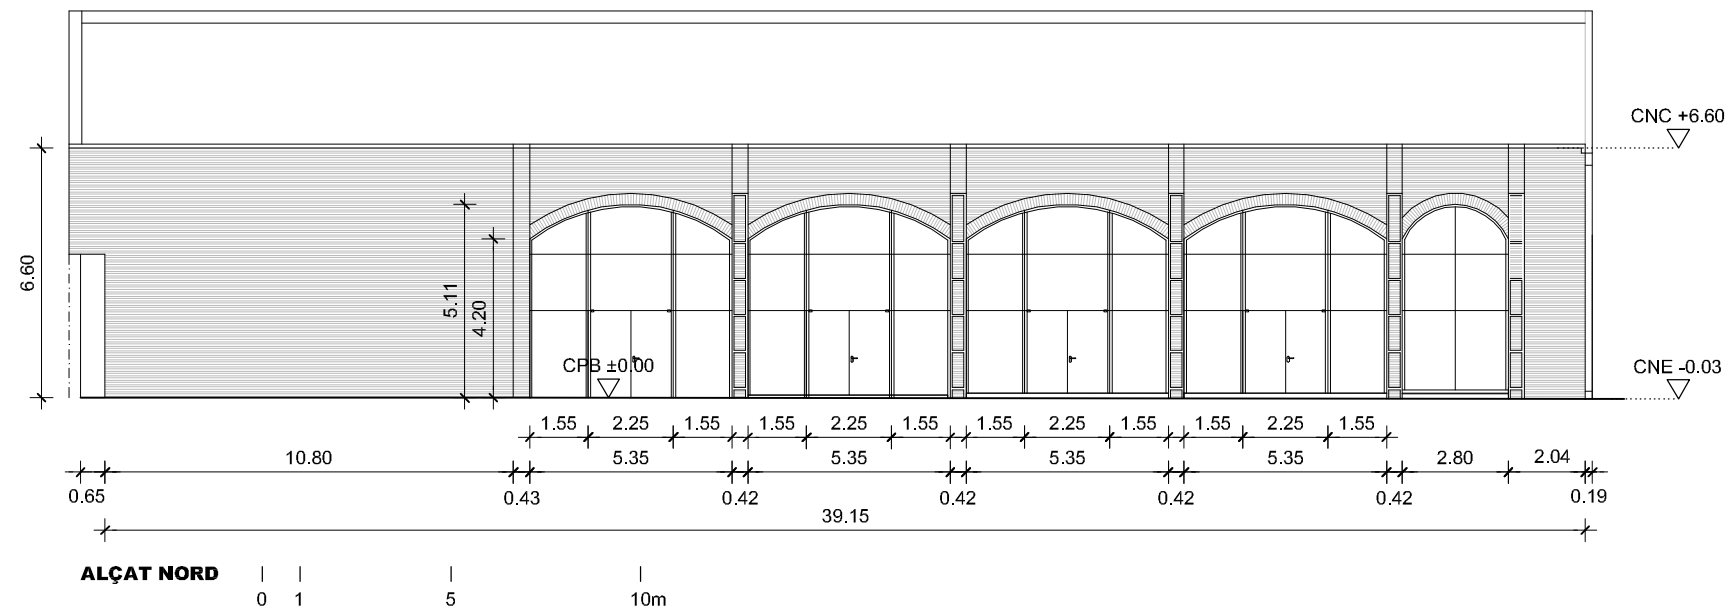

 <b>Ajuntament de Barcelona</b>	Projecte	Emplaçament	Peticionari	Arquitecte	Col/Ref	Data	Contingut	Escala	Plànol
	AIXECAMENT PLANIMÈTRIC COTXERES. AUDITORI PÉREZ MOYA (EDIFICI D)	C. Sants ,79-81 08014 BARCELONA	Ajuntament de Barcelona	Òscar Magrinyà i Lorente	VI-AL 309	Desembre 2015	ALÇATS	1:200	<b>A05</b>






**F01** Façana Nord



**F02** Façana Oest

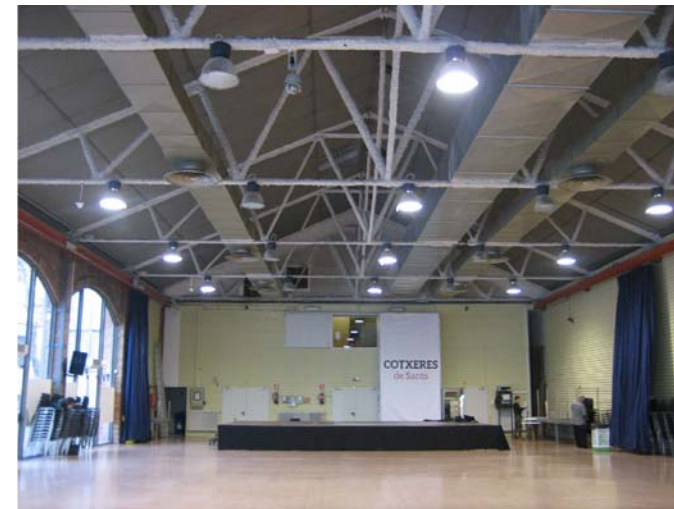

**F03** Vista general de l'auditori




**F04** Vista general de la zona de grades de l'auditori



**F05** Façana Nord , des de l'interior de l'auditori



**F06** Façana Oest des de l'interior de l'auditori

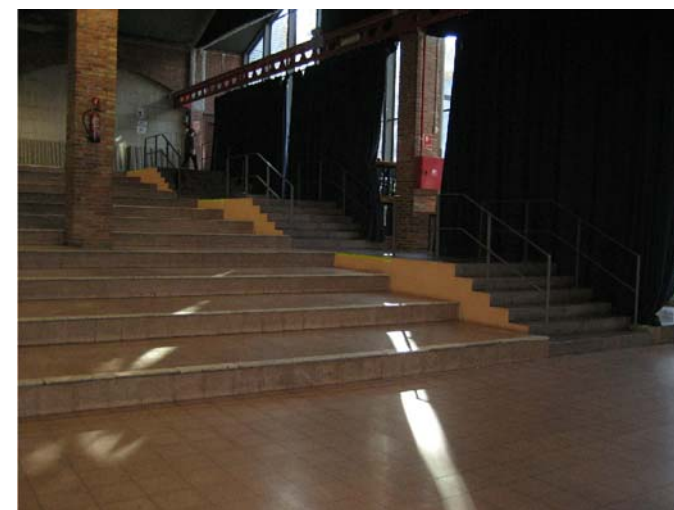

**F07** Grades, escales i interior de façana Oest



**F08** Escala, a nivell de PB



**F09** Escala, a nivell de P2




**F10** Magatzem de PB



**F11** Bansys d'homes, de PB



**F12** Bansys de P1

	Projecte	Emplaçament	Peticionari	Arquitecte	Col/Ref	Data	Contingut	Escala	Plànol
	AIXECAMENT PLANIMÈTRIC COTXERES. AUDITORI PÉREZ MOYA (EDIFICI D)	C. Sants ,79-81 08014 BARCELONA	Ajuntament de Barcelona	Òscar Magrinyà i Lorente	VI-AL 309	Desembre 2015	FOTOGRAFIES	---	<b>A06</b>