


PLANTA ALTELL
s=102m² útils




PRIMER PIS
s=387m² útils

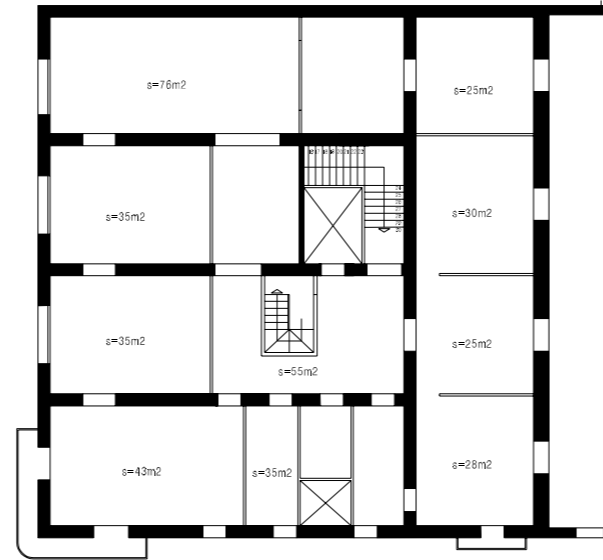

SEGON PIS
s=387m² útils


GRAN DE GRÀCIA

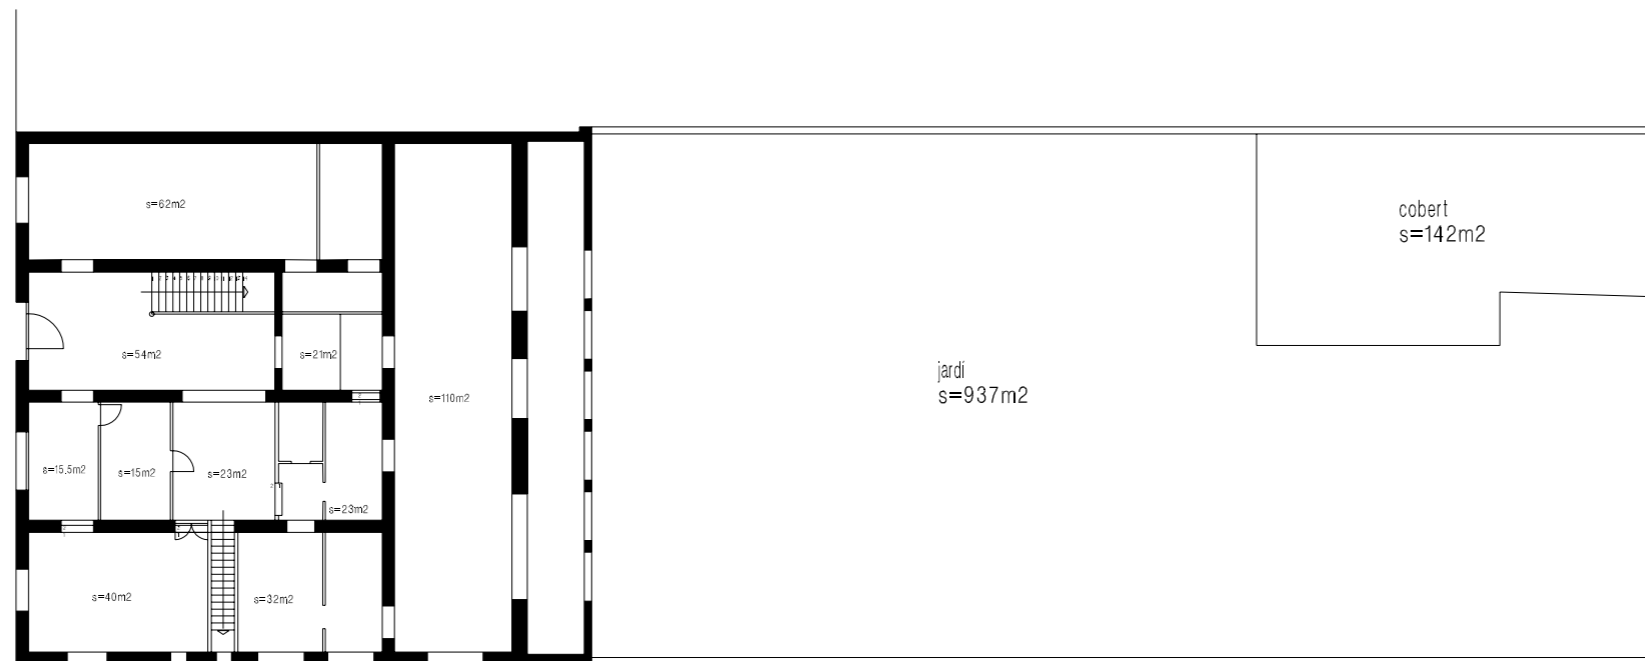

SANTA ROSA

PLANTA BAIXA
s=395m² útils

SUPERFÍCIE ÚTIL TOTAL
s=1271m²

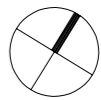

ESCALA: 1/300 (DIN-A3)