

Expedient 06-2016OS-0001

La Comissió de Govern, en sessió del dia 26-10-2017, va adoptar l'acord següent:

DESESTIMAR les al·legacions presentades en el tràmit d'informació pública de l'Ordenació singular de les plaça de la Revolució de Setembre de 1868, d'iniciativa municipal, en base als arguments que consten a l'informe jurídic precedent. APROVAR definitivament, a l'empara de l'article 79 de l'Ordenança de Terrasses, l'Ordenació singular de la plaça Revolució de Setembre de 1868, segons el text que figura com annex a la present proposta. NOTIFICAR el present acord als interessats que han comparegut durant el tràmit d'informació pública. PUBLICAR l'acord i el text íntegre de l'Ordenació singular plaça Revolució de Setembre de 1868, al Butlletí Oficial de la Província de Barcelona, a la Gasetta Municipal i a la pàgina web de l'Institut Municipal del Paisatge Urbà i Qualitat de Vida, en compliment de l'article 80 de l'Ordenança de Terrasses. DONAR-NE COMPTE al Plenari del Consell Municipal.

Contra el present acord es podrà interposar recurs contenciós administratiu en el termini de dos mesos a comptar des del dia següent al de la seva publicació o notificació.

L'informe jurídic i la resta de l'expedient es poden consultar a les oficines del departament de Llicències i Inspecció del districte de Gràcia (plaça de la Vila de Gràcia núm.2 interior, 3r. pis).

Barcelona 30 de novembre de 2017

Rufino García Pérez, Cap del Departament de Serveis Jurídics – Secretaria

El text íntegre de l'Ordenació singular és el que segueix.

ORDENACIÓ SINGULAR DE LA PLAÇA DE LA REVOLUCIÓ

Índex

1. Memòria

1. Justificació i necessitat de la distribució
2. Delimitació de l'àmbit
3. Estudi paisatgístic de l'espai
4. Descripció de la proposta
5. Incidència pressupostària, econòmica i social de la distribució
6. Disposicions prèvies afectades
7. Participació ciutadana
8. Quadres de superfícies

2. Normativa

1. Objecte de l'ordenació
2. Àmbit d'actuació
3. Criteris de localització
4. Condicions necessàries per disposar de llicència de terrassa
5. Criteris de distribució entre operadors
6. Ocupació màxima de les terrasses
7. Descripció dels elements de la terrassa de la proposta
8. Distàncies mínimes
9. Transitorietat

3. Documentació gràfica

1. Plànols d'informació
 - 1.1. Delimitació de l'àmbit
 - 1.2. Distribució estat actual.
 - 1.3. Anàlisi fotogràfic
2. Plànols d'ordenació
 - 2.1. Proposta d'ocupació màxima.
 - 2.2. Proposta de distribució de demanda actual
 - 2.3. Comparativa gràfica

PLAÇA DE LA REVOLUCIÓ

I. MEMÒRIA.

1. *Justificació i necessitat de la distribució.*

La Vila de Gràcia és el tercer barri pel que fa a població de Barcelona, amb 50.488 habitants. La superfície d'aquest barri ocupa 133 Ha i una densitat de 382 Hab/Ha, amb una trama urbana irregular amb carrers estrets i nombroses places públiques, moltes d'elles emblemàtiques. L'ús de l'espai públic de la Vila és molt intens i és objecte de molta demanda. I, en conseqüència, això genera la necessitat de trobar el punt d'equilibri entre el benestar dels veïns i veïnes i la realització d'activitats a l'espai públic.

A la Plaça de la Revolució trobem edificis amb valors patrimonials i arquitectònics, gran part dels edificis que l'envolten tenen nivell de protecció C, i una protecció com a conjunt. Aquest espai és escenari de actes festius, i l'espai d'estada i trobada de veïns del barri i de la ciutat. Les diferents activitats que tenen lloc a la plaça es barregen amb el comerç, la restauració, les circulacions de vehicles i de vianants, i espais de jocs infantils.

Els carrers de Gràcia tenen el trànsit pacificat des de fa anys, amb carrers interiors en plataforma única, la qual cosa hi ha impulsat la mobilitat a peu i en bicicleta. A més, la Plaça de la Revolució es troba a l'extrem sud d'un dels carrers més comercials i transitats de la Vila, el carrer Verdi, generant un gran flux i aglomeracions de vianants.

La necessitat d'aquesta Ordenació Singular per la Plaça de la Revolució està definida a l'article 13 on estableix que les places han de ser objecte de Distribució Prèvia o d'una Ordenació Singular.

Tal com s'ha exposat, les especials circumstàncies en aquest àmbit requereixen la distribució de l'ocupació de l'espai públic per a l'adequada compatibilitat dels usos públics amb la implantació de terrasses, tal com recull l'article 75.1 en definir l'objecte de les Distribucions Prèvies i Ordenacions Singulares.

Per altra banda, atès que les dimensions de l'espai tractat en aquest document, es redacta la present Ordenació Singular per tal de regular aquesta disposició especial, tal com regula l'article 9.1 de l'Ordenança de Terrasses.

El present document es tramita com a Ordenació Singular, atès que les especials circumstàncies d'aquest emplaçament requereixen una regulació específica dels elements admesos per tal de:

- Minimitzar l'ocupació de l'espai públic
- Evitar les barreres visuals cap a les plantes baixes i locals comercials.

En paral·lel a la present ordenació, es proposa la modificació de l'Annex II de l'Ordenança de Terrasses per tal d'incorporar un nou espai: Pl. de la Revolució, en virtut de l'article 77.4 de la pròpia Ordenança de Terrasses.

Atenent al vigent "Pla especial d'establiments de concurrència pública i altres activitats del Districte de Gràcia" la Plaça de Revolució de setembre de 1868 es troba ubicada a la zona específica de saturació Vila de Gràcia interior (ZE-1A). En aquesta àrea es detecta una gran densitat d'establiments que posa en perill l'equilibri entre les activitats i les necessitats de la població resident, la cohesió del teixit social i la qualitat de l'espai urbà, i no s'admet la obertura de nous locals de restauració o assimilats. Per aquest motiu, mentre el citat pla estigui en vigor, no hi ha previsió que hi hagi un increment del número de llicències de terrasses. La concentració existent de locals de restauració comporta una gran ocupació de l'espai públic perimetral amb terrasses.

2. *Delimitació de l'àmbit.*

La Plaça de la Revolució està delimitada pels carrers Terol i Ramón i Cajal. Disposa d'una superfície entre façanes de 2.033,8 m² i una superfície útil (eliminant l'espai que ocupen els carrers i els elements urbans) de 1.618,68 m². Actualment els vetlladors dels cinc establiments de concurrència pública d'aquesta plaça ocupen 105 m² (un 6,5 % del total).

L'àmbit ordenat en aquest document inclou les finques que donen front a la Plaça de la Revolució (delimitat al plànol 1.1 "Delimitació de l'àmbit").

3. *Estudi paisatgístic de l'espai.*

Els criteris inclosos per a l'ordenació de terrasses i vetlladors en l'espai públic tenen en compte l'equilibri en la distribució per tal d'harmonitzar les diferents activitats que hi conviuen i els usos públics amb els privats. En concret a les places de la Vila de Gràcia s'ha de garantir:

- El flux de vianants. A l'interior de la plaça destaca principalment el recorregut longitudinal entre el carrer Verdi i els carrers Ramón i Cajal i Mare de Déu dels Desemparats. En el sentit curt de la plaça es detecta un cert efecte barrera degut a la disposició dels diferents elements i serveis urbans.
- Els accessos de veïns. Actualment diverses terrasses se situen molt properes als accessos a edificis d'habitatge.
- Espai suficient per a l'ús dels elements urbans i jocs infantils. Garantint les visuals sobre els jocs infantils. Hi ha bancs difícils d'utilitzar per la proximitat de les actuals terrasses.
- El pas de vehicles d'emergència, vehicles de càrrega i descàrrega de mercaderies i de serveis. En especial, els de neteja. També, el pas de bicicletes i el seu estacionament.
- Les altres activitats que es duen a terme a l'àmbit.

- El gaudi de les visuals en perspectiva de les places, l'entrada de carrers, i els elements singulars. També sobre les façanes laterals, en especial les plantes baixes i els edificis de concurrència pública així com la seva evacuació suficient. Més enllà dels edificis amb un valor arquitectònic destacat, el conjunt del teixit mereix que es tingui en consideració el no establiment de barreres visuals.
- La dimensió reduïda de l'espai, i la densitat d'elements i usos que s'hi concentren fan imprescindible una tranquil·litat visual i un endreçament global.
- La compatibilitat amb la resta d'activitat econòmica situada en plantes baixes.
- Possibilitar la màxima proximitat entre els locals i les terrasses per evitar circulacions creuades que interfereixin amb altres usos de la plaça.

Per donar resposta a aquests punts, es proposa:

- Alliberar els espais frontals d'accessos a edificis. Permetent als ciutadans que viuen a l'àmbit poder fer els seus recorreguts diaris sense inconvenients. Només en 1 dels casos se situen reduint la distància establerta a l'OT fins a una distància de 3 m als accessos de veïns.
- Alliberar els recorreguts naturals que travessen la plaça.
- Una ocupació màxima controlada, amb l'objectiu de donar prioritat al qui passeja i afavorir l'amplitud visual, així com preservar el màxim d'espai disponible lliure per altres usos, especialment el joc infantil i entrada de les famílies.
- Minimitzar l'impacte visual de les terrasses.

A una escala més concreta, es proposa:

- No permetre cap tipus de barreres visuals com ara paravents, mampares, jardineres o altres mobles. Cal sempre permetre la visió de les plantes baixes de darrere les terrasses, cosa que a més afavoreix al comerç que hi opera.
- Regir-se per l'ordre existent establert per l'arbrat així com l'alineació paral·lela a les façanes existents o a la traça dels carrers que delimiten l'espai.
- Unificar alçades, materials i colors de les terrasses (tot i proporcionar possibilitat d'identificació de l'operador), per tal de millorar la imatge d'endreçament global i tranquil·litat visual. Així els para-sols tindran tots una mateixa alçada i color i estaran alineats.
- Utilització del mobiliari propi d'una terrassa evitant aquells que no siguin imprescindibles o que siguin més propis de l'equipament del restaurant, per tal de minimitzar l'ocupació, i els impediments en la percepció global de l'espai i dels edificis patrimonials.
- Reduir el nombre de taules admeses, per tal de limitar la superfície ocupada
- Desplaçar algun element de mobiliari urbà per tal d'evitar interferències amb les terrasses, i en coherència amb els objectius de l'ordenació.

4. *Descripció de la proposta.*

Per la Plaça de la Revolució, i un cop aplicats els principis esmentats anteriorment, s'ha utilitzat com a referència bàsica l'Ordenança de Terrasses, amb alguns ajustos pel que fa a les distàncies mínimes als elements urbans.

Es proposa una distribució amb cinc agrupacions de vetlladors de 6 taules en dues fileres. Les agrupacions se situen als costats longitudinals de la plaça, tres al costat nord-est ubicades als espais entre escocells, i dues agrupacions al costat sud-oest situades alineades amb la rampa de pàrquing del sud de la plaça (veure plànol 2.1 "Proposta d'ocupació màxima"). Els espais ocupables no queden confrontats, per tal de no estrènyer la superfície lliure de la plaça.

S'adapten els paràmetres de l'espai lliure davant accés a edifici d'habitatges: s'admet, només davant el número 3, distàncies menors a l'establerta en l'OT, fins a una distància mínima de 3 m. S'ha considerat viable tenint en compte que la proposta d'ocupació màxima de taules sempre garanteix trams de vorera totalment lliures al costat de dits accessos, i només hi ha 12 residents en aquest edifici.

També es flexibilitza la distància mínima a escocells: s'admet de fins a 15 cm, per tal d'encabir les terrasses en alguns espais entre escocells.

S'estableix una mida uniforme pel mòdul de taula i 4 cadires de 2,00 x 1,50 m. No s'admeten mòduls reduïts. S'estableix un nombre màxim de 6 taules per local.

Els locals que participaran a la Ordenació Singular per la Plaça de la Revolució són els que estan ubicats entre els núm. 1 i 17 de la plaça, entre els núm. 19 i 21 del carrer Terol, i entre els núm. 20 i 30 del carrer Ramón i Cajal, indicats al plànol 1.1 "Delimitació de l'àmbit", que tenen façana a la plaça, i conformen les zones on es proposa la ubicació de les terrasses, tenint en consideració la relació visual local-terrasa. D'aquesta manera, pot ser que una finca que estigui dins de l'àmbit, tingui algun local que no entri a la concurrència de les zones de la Ordenació Singular. Els locals hauran de complir amb les condicions establertes a l'Ordenança de Terrasses per tal d'optar a terrassa. D'altra banda, s'ha establert una distància màxima entre el local i la terrassa de 15 metres mesurada en línia recta. El criteri d'assignació seran de repartiment igualitari, és a dir, tots els locals que compleixin les condicions mínimes s'adjudicaran el mateix nombre de taules.

Com ja s'ha esmentat, la Plaça de la Revolució es troba, segons el "Pla especial d'establiments de concurrència pública i altres activitats del Districte de Gràcia", en zona específica de saturació, per aquest motiu no hi ha previsió que hi hagi un increment de número de llicències de terrasses.

5. Incidència pressupostària, econòmica i social de la distribució.

La proliferació de terrasses que ha sofert Gràcia en els darrers anys ha suposat aspectes positius pel districte de cara a la dinamització i millora de l'espai públic però, com és evident, també ha provocat malestar en la convivència amb els veïns, saturació d'activitats de lleure nocturn a la Vila de Gràcia, molèsties per sorolls i un augment del fenomen d'elitització conegut com 'gentrificació'. És necessari un endreçament global per assegurar la bona convivència entre ciutadans i operadors.

La Plaça de la Revolució, juntament amb la resta de places, és un dels pocs espais públics d'esbarjo al mig d'un barri molt densificat. Aquestes característiques fan que sigui l'escenari de moltes activitats, trobades i esdeveniments.

Es tracta d'un espai on predominen en planta baixa els establiments de restauració i degustació, així com petits comerços, i l'ús d'habitatge en plantes superiors.

Les edificacions que delimiten l'espai comprenen edificacions d'alçades variables fins a un màxim de planta baixa i 5, es tracta d'edificacions històriques en bon estat de conservació.

Actualment, hi ha cinc locals amb llicència de terrassa, i d'acord amb el "Pla especial d'establiments de concurrència pública i altres activitats del Districte de Gràcia" no es preveu que pugui haver un increment dels locals amb terrassa.

Pel que fa al cost de les terrasses, i, en concret a les taxes municipals per al dret d'ús de la via pública vigents actualment amb aquesta finalitat, el preu és de 0,13 €/m² dia, és a dir 48,56 €/m² i any, la qual cosa implica que una terrassa de 18 m² (6 taules) tindrà un cost anual 874,00 €, o 2,43 €/dia. El cost diari d'una taula és doncs de 0,40 €.

En l'actualitat la plaça disposa al costat sud-oest les rampes del pàrquing soterrani i un espai de jocs infantils situat al mig sense cap element on seure al seu voltant. A l'altra banda de la plaça se situen una alineació de bancs entre la línia d'escocells més propera a la façana. Aquestes espais reservats a serveis limiten l'espai central amb els espais de calçada dels carrers Terol i Ramón i Cajal.

Per millorar aquestes mancances i l'endreçament de l'espai, serà necessària la substitució de tres dels bancs existents per seients situats a àmbits més propers de l'àmbit de jocs infantils. Amb la proposta es millora la posició de les terrasses respecte accessos de veïns i respecte bancs públics.

Al límit de la zona arbrada amb el tram central de la plaça, també es contempla eliminar un petit aparcament de bicicletes, per tal de millorar la relació entre aquests espais, tot disminuint la densitat d'usos de l'espai.

Finalment també s'actuarà als espais annexes de la rampa d'accés a l'aparcament. S'ordenaran elements com les bústies, i contenidors, evitant la congestió d'usos que hi ha actualment a la trobada dels carrers Verdi i Terol.

A l'espai ordenat es redueixen 5 mòduls, donat que tots els locals passarien a tenir 6 taules, el que fa que cadascun dels locals en perdi una.

Es preveu un període d'1 any per l'adaptació del mobiliari a la nova regulació, per tal de permetre l'amortització dels elements actuals, si s'escau.

6. Disposicions prèvies afectades.

- Pel que fa a la regulació de l'Ordenança de Terrasses, en aquest document s'adapta puntualment la distància mínima a l'accés d'edificis d'habitatge, i la distància als escocells.

7. Participació ciutadana.

Durant l'elaboració d'aquest document s'han realitzat quatre sessions de participació, dues sessions conjuntes de diagnòsi per a totes les places del barri (14/03/2016 dins del marc del PAD-PAM, i 25/04/2016), una sessió específica de proposta per a la Plaça de la Revolució (05/05/2016) i una darrera sessió de tancament conjunta (04/07/2016).

A aquest procés participatiu es va convocar als veïns, restauradors, associacions, gremis i altres agents implicats en l'ordenació.

8. Quadres de superfícies.

Zona / Tram	Sup. total	Sup. a repartir	Ocupació terrasses	% Ocupació	Mòduls actuals	Mòduls proposta
PI de la Revolució	2.033,8 m ²	1.618,68 m ²	90 m ²	5,6 %	35	30

II. NORMATIVA.

1. *Objecte de l'ordenació*

L'objecte de la present Ordenació Singular és regular les condicions per ubicar terrasses a la Plaça de la Revolució per tal de fer compatible aquest ús a l'espai públic amb els altres que hi conflueixen com circulació de vianants, els actes festius e institucionals, el gaudi de l'espai d'estada i trobada pels veïns, especialment dels jocs infantils, i la visibilitat del conjunt arquitectònic.

2. *Àmbit d'actuació*

L'àmbit d'aplicació d'aquesta normativa serà el definit al plànol 1.1 "Delimitació de l'àmbit" inclòs en aquest document, que reflecteix les parcel·les i espais que són objecte d'aquesta ordenació.

No podran demanar autoritzacions per a terrasses a l'àmbit d'aplicació d'aquesta Ordenació Singular cap local que no estigui inclòs en dit àmbit o que no tingui façana a l'espai públic inclòs en el mateix. Els locals que compleixin les condicions anteriors no podran sol·licitar terrassa en cap altre espai.

3. *Criteris de localització*

La localització de les terrasses respectarà el límit assenyalat al plànol d'ordenació (veure plànol 2.1 "Proposta d'ocupació màxima") i, en tot cas:

Els locals han de donar façana a l'espai públic regulat en aquesta ordenació. Es prioritzarà la col·locació i distribució de les taules davant de la façana de cada local, en la mesura que sigui possible. El local haurà de tenir accés o visibilitat a la zona que li correspongui.

Localització dels espais ocupables:

Se situen cinc agrupacions de 6 mòduls cadascuna (on un mòdul bàsic consta d'una taula i quatre cadires), dues d'aquestes al costat sud-oest alineades a la rampa del pàrquing, i tres al costat nord-est situades als espais entre escocells, tal com està regulat al plànol normatiu 2.1 "Proposta d'ocupació màxima".

Ocupació màxima per local:

La màxima adjudicació per un sol local serà de 6 mòduls.

Distància entre la terrassa i el local:

La distància de recorregut entre l'accés del local i el punt més proper de la terrassa serà de 15 m com a màxim mesurats en línia recta.

4. *Condicions necessàries per disposar de llicència de terrassa*

L'autorització de terrasses es farà atenent als següents criteris:

- Acompliment de les condicions del local establertes a l'art 29. En el cas de les llicències existents abans de l'entrada en vigor de l'OT es respectaran les transitorietats previstes a l'OT.
- L'aforament de la terrassa no pot ser superior a l'aforament autoritzat del local, atesa la seva complementarietat.
- Un cop aplegats els punts anteriors, l'espai disponible es distribuirà en conjunts mínims de 4 taules.

5. *Criteris de distribució entre operadors*

En el cas que hi hagi concurrència entre operadors, s'aplicaran els següents criteris de prioritat entre els establiments per a l'adjudicació:

- Els espais ocupables es repartiran de manera igualitària a cada local en agrupacions mínimes de 4 mòduls.
- En cas de concurrència de sol·licituds, el repartiment dels següents mòduls es farà en múltiples de 2, segons els criteris de prioritat següent:
 - o Proporcionalment a l'aforament del local
 - o Al que s'adeqüi als requeriments d'accessibilitat i serveis adaptats

6. *Ocupació màxima de les terrasses.*

Un mòdul bàsic consta d'una taula i quatre cadires, i ocuparà una superfície màxima de 2,00x1,50m. Els mòduls es distribuiran com es descriu a la documentació gràfica (veure plànol 2.1 "Proposta d'ocupació màxima").

El nombre màxim de mòduls bàsics de vetlladors que hi podran haver a la Plaça de la Revolució és de 30 (5 agrupacions de 6 mòduls = 30 taules i 120 cadires).

L'àrea d'ocupació màxima prevista per als vetlladors (corresponent a 30 mòduls) serà de 90 m², el que ens dona un total del 5,6 % ocupat.

7. Descripció dels elements de terrassa de la proposta.

En aquest cas, a la Plaça de la Revolució s'admet, a més dels elements bàsics com taules i cadires, altres elements accessoris de les terrasses com para-sols, situats dins de l'àmbit de la terrassa.

Tots els elements (taules, cadires i para-sols) han de ser mòbils i desmuntables.

Serà d'obligat compliment per part del titular de la llicència la retirada del mobiliari de terrassa quan l'Ajuntament necessiti utilitzar l'espai per activitats lúdiques i/o culturals.

Taules i cadires:

- Seran uniformes i unitàries per a cada operador. Per a cadires de diferents colors i/o models dins d'un mateix operador haurà de presentar prèviament una proposta.
- Seran de material que no generi impacte acústic, preferentment de fusta, entre d'altres.
- Per qüestions d'espai la dimensió màxima de les taules serà de 70x70cm. o 60x120cm.
- Les cadires podran tenir fundes i coixins de material tèxtil (no plastificat) amb la identificació de l'establiment. El color del teixit no podrà ser brillant, fluorescent ni estrident. Caldrà presentar una proposta amb el RAL o mostra del color escollit juntament amb la sol·licitud de llicència al Districte de Gràcia.
- Totes les taules i cadires s'han de retirar diàriament de manera silenciosa, és a dir, sense impacte acústic, de l'espai públic a partir de l'hora de tancament de l'establiment (mentre l'establiment de la terrassa romangui obert, es permet l'apilament temporal de taules i cadires dins el seu espai autoritzat de terrassa sense obstaculitzar en cap cas l'espai de pas davant la façana).

Para-sols:

- Caldrà presentar una proposta d'ancoratge juntament amb la sol·licitud de llicència al Districte de Gràcia. Es valoraran diferents aspectes com la tipologia del paviment, antiguitat, historicitat, reposició, sistema d'ancoratge, afectació a instal·lacions, seguretat quan es retiri el para-sol... i haurà de ser aprovada pel Departament d'Obres i Manteniment del Districte.
- S'han de retirar diàriament de l'espai públic a l'hora de tancament de l'activitat de la terrassa.
- Cal que es puguin plegar i que estiguin alineats entre sí.
- Pel que fa a les dimensions: han de deixar una alçada lliure mínima de 2,20m., no poden sobrepassar els 3,50m. d'alçada màxima i la seva projecció en planta no pot superar els límits de delimitació de la terrassa.
- No podran tenir faldons o elements penjants en tot el perímetre.
- Queda prohibida la identificació del local i de qualsevol tipus de publicitat, segons l'art.33 de l'Ordenança dels Usos del Paisatge Urbà de la ciutat de Barcelona i a la Disposició final quarta de l'Ordenança de Terrasses.
- En quant al material, han de ser de materials tèxtils o similars, sempre ignífugs.
- Seran de color cru (RAL-1013). Per a altres colors caldrà aportar un estudi de conjunt de l'àmbit de la Ordenació Singular, que haurà de ser aprovat pel Districte de Gràcia i per la Comissió Tècnica de Terrasses.

Paravents/Mampares:

- No s'admeten.

Il·luminació:

- Ha de ser autònoma, sense connexió a la xarxa elèctrica.
- Ha de col·locar-se de forma que quedi solidària als para-sols i no ha d'impedir que es pleguin.
- Serà monocromàtica amb temperatura de color entre 1000K i 3000K (llum càlida).

Estufes:

- No s'admeten.

Jardineres i testos:

- No s'admeten.

Mobiliari Auxiliar:

- No s'admet més mobiliari auxiliar que la pissarra o faristol, un únic element amb dimensions màximes de 1,50m, d'alçada, 0,60m. d'amplada i 0,60m. de profunditat, ubicat sempre dins del perímetre de la terrassa.
- No s'admet a les terrasses en cap cas: neveres i/o elements de cocció, il·luminació amb efectes de color o intermitències, qualsevol mena d'element acústic extern o de megafonia, aparells i sistemes d'emissió i reproducció audiovisuals, i actuacions en viu.
- A més, els elements de la terrassa no es poden recolzar, lligar o ancorar a l'arbrat o als altres elements urbans.

No es permet la instal·lació de cap altre mobiliari auxiliar en aquesta plaça ni altres elements de la terrassa que no estiguin explícitament permesos en aquest document.

Delimitació de l'espai:

L'ocupació de la terrassa ve delimitada per l'espai autoritzat i s'ha de marcar al paviment.

El manteniment quedarà a càrrec del titular de la terrassa, que serà el responsable de vetllar pel seu correcte estat i visibilitat, una vegada l'Ajuntament hagi efectuat la primera delimitació.

5. Distàncies mínimes.

Es proposa que les distàncies als elements urbans siguin les mateixes que estableix l'Ordenança de Terrasses , grafiades al plànol 2.1 "Proposta d'ocupació màxima". S'adapten els següents paràmetres:

- Espai lliure davant accés a edifici d'habitatges: s'admeten, només davant el número 3, fins a una distància de 3 m, segons els gàlibs grafiats en els plànols d'ordenació.
- Distància mínima a escocells: s'admet de fins a 15 cm, segons els gàlibs grafiats en els plànols d'ordenació.

8. Transitorietat.

Les característiques del mobiliari permès de la terrassa s'adaptarà a aquesta norma, a partir del 31 de gener de 2018.


Documentació gràfica

- Plànols d'informació
 - 1.1 Delimitació de l'àmbit
 - 1.2 Distribució estat actual
 - 1.3 Anàlisi fotogràfic

- Plànols d'ordenació
 - 2.1 Proposta d'ocupació màxima
 - 2.2 Proposta de distribució de demanda actual
 - 2.3 Comparativa gràfica



PLANO Nº: 1.1	DESCRIPCIÓ DEL PROJECTE: ORDENACIÓ SINGULAR DE LES TERRASSES DE LA PLAÇA DE LA REVOLUCIÓ	DESCRIPCIÓ DEL PLANNIC: DELIMITACIÓ DE L'ÀMBIT	EQUIP REDACTOR: IMPU	ESCALA A2: 1/1000	DATA: 11/2017	 Ajuntament de Barcelona Institut Municipal de Paisatge Urbà i Qualitat de Vida
-------------------------	---------------------------------------------------------------------------------------------	---------------------------------------------------	-------------------------	----------------------	------------------	---

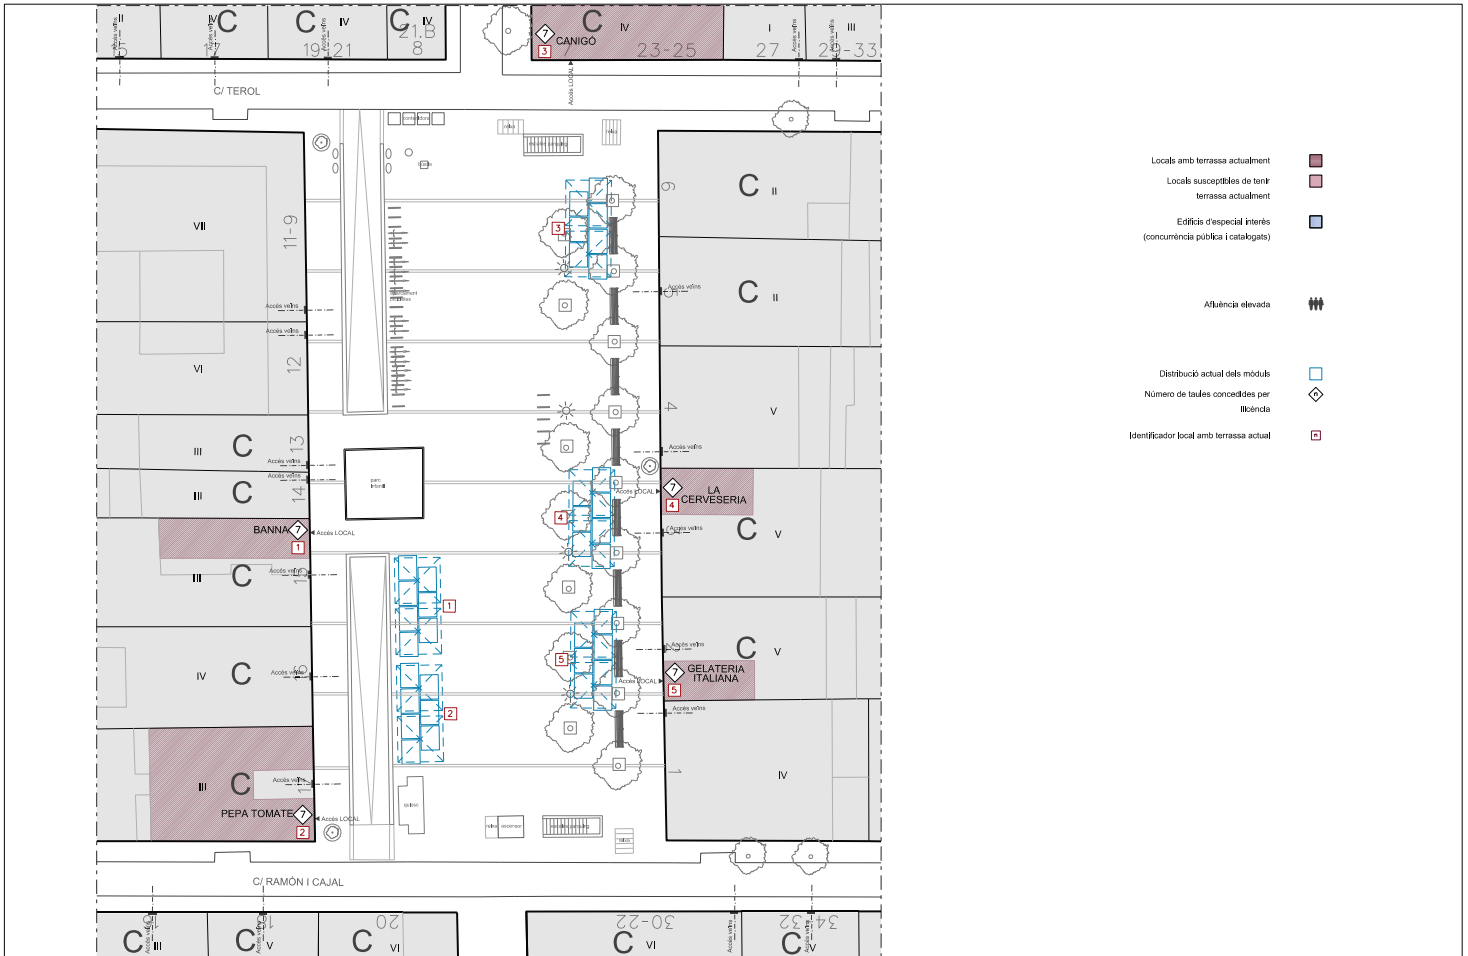


- Local amb terrassa actualment
- Local susceptible de tenir terrassa actualment
- Edifici d'especial interès (concurència pública i catalogats)
- Atenció elevada
- Distribució actual dels mòduls
- Número de taules concedides per llicència
- Identificador local amb terrassa actual

PLANOI NÚM. 1.2	DESBORRADOR DEL PROJECTE: ORDENACIÓ SINGULAR DE LES TERRASSES DE LA PLAÇA DE LA REVOLUCIÓ	DESBORRADOR DEL PLANOI: DISTRIBUCIÓ ESTAT ACTUAL	EQUIP REDACTOR: IMPU	ESCALA A/E: 1/300	DATA: 11/2017
---------------------------	---	------------------------------------------------------------	--------------------------------	-----------------------------	-------------------------





PLANOL NUM. 1.3	DENOMINACIÓ DEL PROJECTE: ORDENACIÓ SINGULAR DE LES TERRASSES DE LA PLAÇA DE LA REVOLUCIÓ	DENOMINACIÓ DEL PLANOL: ANÀLISI FOTOGRÀFIC	EQUIP REDACTOR: IMPU	DATA: 11/2017	 Ajuntament de Barcelona Institut Municipal de Paisatge Urbà i Qualitat de Vida
---------------------------	-------------------------------------------------------------------------------------------------	-----------------------------------------------	-------------------------	------------------	---

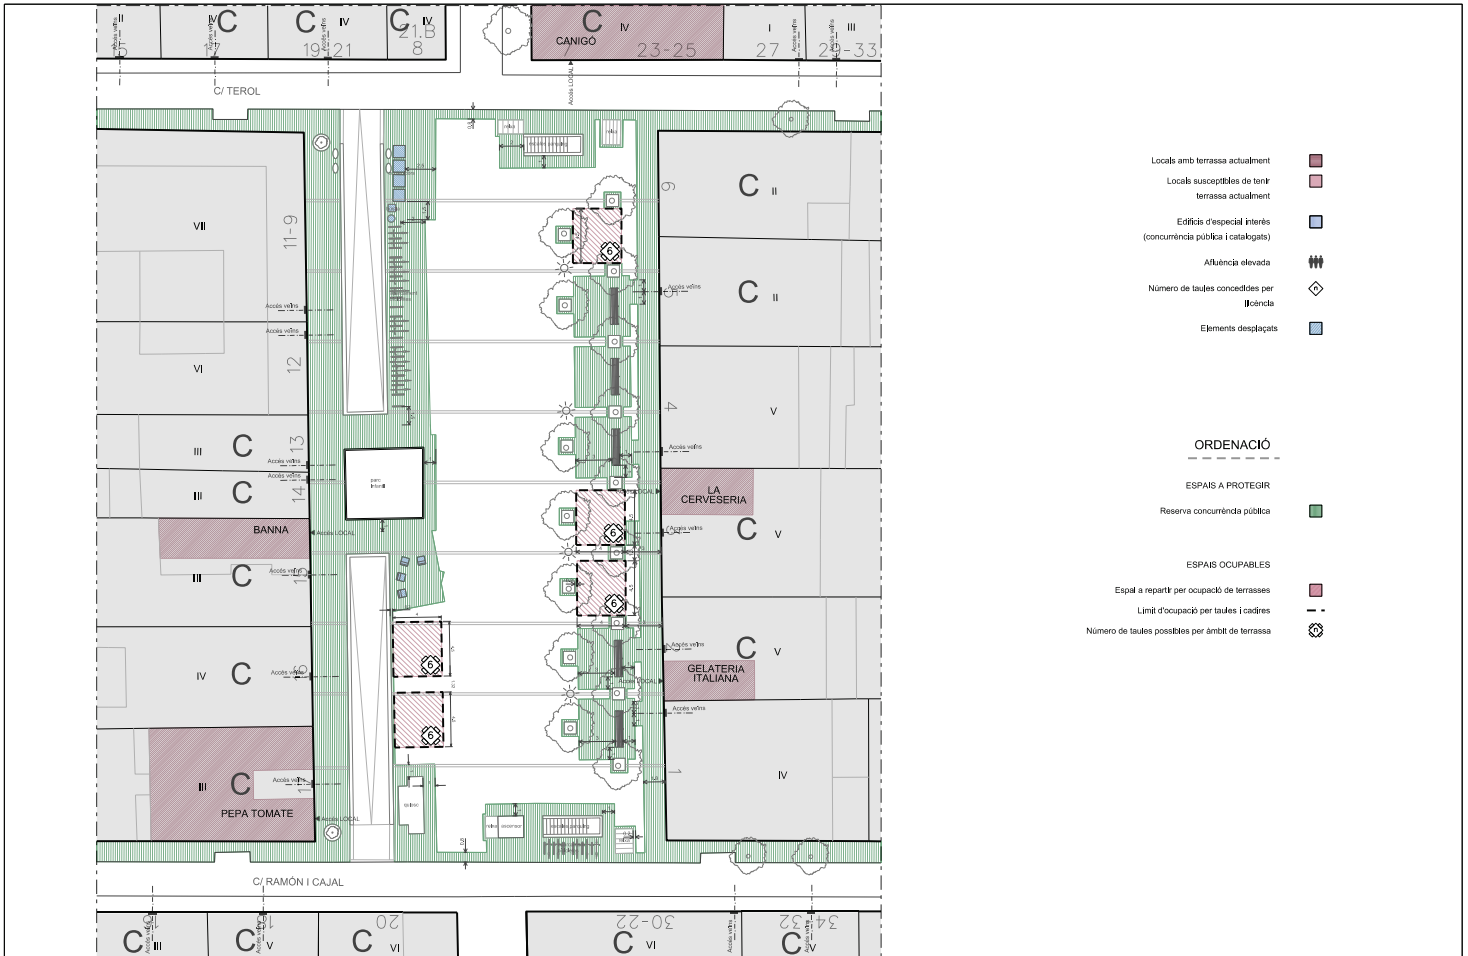

- Local amb terrassa actualment
- Locals susceptibles de tenir terrassa actualment
- Edifici d'espècial interès (concurència pública i catalogats)
- Afluència elevada
- Numero de taules concedides per illanda
- Elements desplaçats

ORDENACIÓ

- ESPais A PROTEGIR**
- Reserva concurrencia pública
- ESPais OCUPABLES**
- Espai a repartir per ocupació de terrasses
- Límit d'ocupació per taules i cadires
- Numero de taules possibles per àmbit de terrassa

PLANOI NUM. 2.1	DESBRACIÓ DEL PROJECTE: ORDENACIÓ SINGULAR DE LES TERRASSES DE LA PLAÇA DE LA REVOLUCIÓ	DESBRACIÓ DEL PLANI: PROPOSTA D'OCCUPACIÓ MÀXIMA	EQUIP REDACTOR: IMPU	ESCALA A3: 1/300	DATA: 11/2017	Ajuntament de Barcelona Institut Municipal de Paisatge Urbà i Qualitat de Vida
---------------------------	---------------------------------------------------------------------------------------------------	------------------------------------------------------------	--------------------------------	----------------------------	-------------------------	------------------------------------------------------------------------------------------




- Local amb terrassa actualment
- Locals susceptibles de tenir terrassa actualment
- Edifici d'espècial interès (concurència pública i catalogats)
- Afluència elevada
- Número de taules concedides per edifici
- Identificador local amb terrassa actual
- Elements desplaçats

ORDENACIÓ

- ESPAYS OCUPABLES
- Límit d'ocupació per taules i cadres
- Número de taules possibles per àmbit de terrassa
- Tauja proposada dins de l'àmbit de terrassa
- Potencial de creixement

PLANOI NÚM. 2.2	DESIGNACIÓ DEL PROJECTE: ORDENACIÓ SINGULAR DE LES TERRASSES DE LA PLAÇA DE LA REVOLUCIÓ	DESIGNACIÓ DEL PLANOI: PROPOSTA DE DISTRIBUCIÓ DE DEMANDA ACTUAL	EQUIP REDACTOR: IMPU	ESCALA A3: 1/300	DATA: 11/2017	Ajuntament de Barcelona Institut Municipal de Paisatge Urbà i Qualitat de Vida
---------------------------	---	----------------------------------------------------------------------------	--------------------------------	----------------------------	-------------------------	------------------------------------------------------------------------------------------

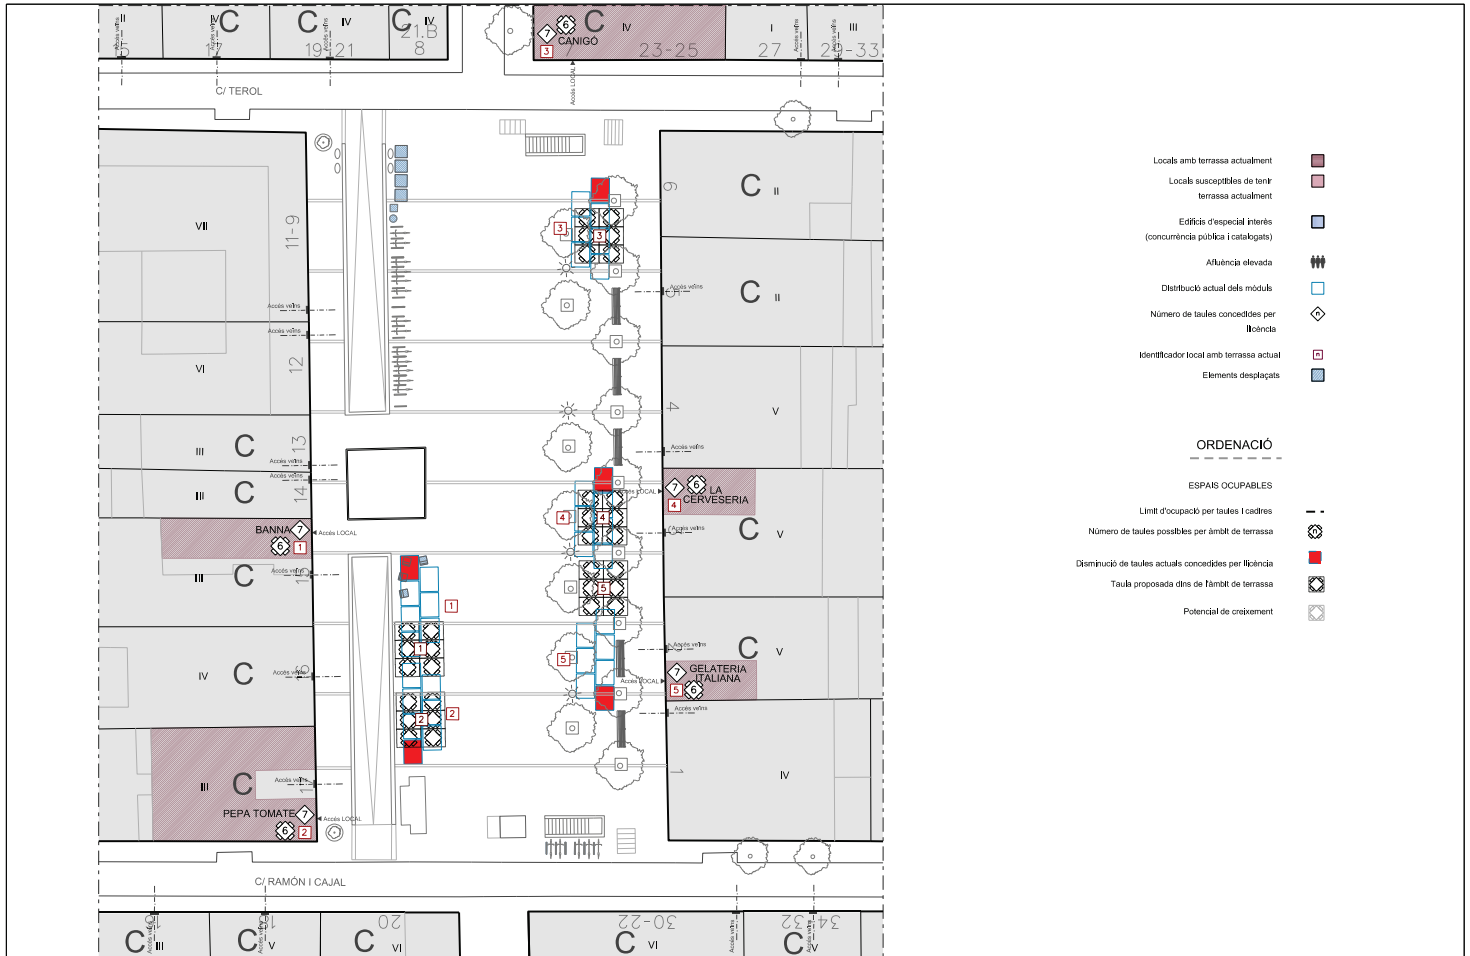

- Locals amb terrassa actualment
 - Locals susceptibles de tenir terrassa actualment
 - Edifici d'espècial interès (concurència pública i catalogats)
 - Afluència elevada
 - Distribució actual dels mòduls
 - Número de taules concedides per il·lotada
 - Identificador local amb terrassa actual
 - Elements desplaçats
- ORDENACIÓ**
- ESPAIS OCUPABLES
 - Límit d'ocupació per taules i cadres
 - Número de taules possibles per àmbit de terrassa
 - Distribució de taules actuals concedides per il·lotada
 - Taules proposades dins de l'àmbit de terrassa
 - Potencial de creixement

PLANO Nº: 2.3	DESIGNACIÓ DEL PROJECTE: ORDENACIÓ SINGULAR DE LES TERRASSES DE LA PLAÇA DE LA REVOLUCIÓ	DESIGNACIÓ DEL PLAN: COMPARATIVA GRÀFICA	EQUIP REDACTOR: IMPU	ESCALA A2: 1/300	DATA: 11/2017	Ajuntament de Barcelona Institut Municipal de Paisatge Urbà i Qualitat de Vida
----------------------	-------------------------------------------------------------------------------------------------	-------------------------------------------------	-----------------------------	-------------------------	----------------------	------------------------------------------------------------------------------------------