

Expedient 06-2016OS-0002

La Comissió de Govern, en sessió del dia 26-10-2017, va adoptar l'acord següent:

RESOLDRE les al·legacions presentades en el tràmit d'informació pública de l'Ordenació Singular de la Plaça del Sol, d'iniciativa municipal en el sentit següent i en base als arguments que consten a l'informe jurídic precedent: a) ESTIMAR l'al·legació presentada per l'Associació de comerciants i veïns de la Plaça del Sol en relació als errors detectats als establiments El Dorado i Kamoma i, en conseqüència modificar la documentació gràfica de l'Ordenació singular de la Plaça del Sol. b) ESTIMAR l'al·legació presentada pel Gremi de restauradors de Barcelona també referida a l'establiment El Dorado. c) DESESTIMAR resta d'al·legacions presentades. APROVAR definitivament, a l'empara de l'article 79 de l'Ordenança de Terrasses, l'Ordenació singular de la plaça del Sol, segons el text que figura com annex a la present proposta.

NOTIFICAR el present acord als interessats que han comparegut durant el tràmit d'informació pública. PUBLICAR l'acord i el text íntegre de l'Ordenació singular de la plaça del Sol, al Butlletí Oficial de la Província de Barcelona, a la Gasetta Municipal i a la pàgina web de l'Institut Municipal del Paisatge Urbà i Qualitat de Vida, en compliment de l'article 80 de l'Ordenança de Terrasses. DONAR-NE COMPTE al Plenari del Consell Municipal.

L'informe jurídic i la resta de l'expedient es poden consultar a les oficines del departament de Llicències i Inspecció del districte de Gràcia (plaça de la Vila de Gràcia núm.2 interior, 3r. pis).

Contra el present acord es podrà interposar recurs contenciós administratiu en el termini de dos mesos a comptar des del dia següent al de la seva publicació o notificació.

Barcelona 30 de novembre de 2017

Rufino García Pérez, Cap del Departament de Serveis Jurídics – Secretaria

El text íntegre de l'Ordenació singular és el que segueix.

ORDENACIÓ SINGULAR DE LA PLAÇA DEL SOL

Índex

1. Memòria

1. Justificació i necessitat de la distribució
2. Delimitació de l'àmbit
3. Estudi paisatgístic de l'espai
4. Descripció de la proposta
5. Incidència pressupostària, econòmica i social de la distribució
6. Disposicions prèvies afectades
7. Participació ciutadana
8. Quadres de superfícies

2. Normativa

1. Objecte de l'ordenació
2. Àmbit d'actuació
3. Criteris de localització
4. Condicions necessàries per disposar de llicència de terrassa
5. Criteris de distribució entre operadors
6. Ocupació màxima de les terrasses
7. Descripció dels elements de la terrassa de la proposta
8. Distàncies mínimes
9. Transitorietat

3. Documentació gràfica

1. Plànols d'informació
 - 1.1 Delimitació de l'àmbit
 - 1.2 Distribució estat actual.
 - 1.3 Anàlisi fotogràfic
- 2 Plànols d'ordenació
 - 2.1 Proposta d'ocupació màxima.
 - 2.2 Proposta de distribució de demanda actual
 - 2.3 Comparativa gràfica

PLAÇA DEL SOL.

I. MEMÒRIA.

1. Justificació i necessitat de la distribució.

La Vila de Gràcia és el tercer barri pel que fa a població de Barcelona, amb 50.488 habitants. La superfície d'aquest barri ocupa 133 Ha i una densitat de 382 Hab/Ha, amb una trama urbana irregular amb carrers estrets i nombroses places públiques, moltes d'elles emblemàtiques. L'ús de l'espai públic de la Vila és molt intens i és objecte de molta demanda. I, en conseqüència, això genera la necessitat de trobar el punt d'equilibri entre el benestar dels veïns i veïnes i la realització d'activitats a l'espai públic.

A la plaça del Sol trobem edificis amb valors patrimonials i arquitectònics, gran part dels edificis que l'envolten tenen nivell de protecció C, i una protecció com a conjunt. Aquest espai és escenari de actes festius, i l'espai d'estada i trobada de veïns del barri i de la ciutat. Les diferents activitats que tenen lloc a la plaça es barregen amb el comerç, la restauració, les circulacions de vehicles i de vianants.

Els carrers de Gràcia tenen el trànsit pacificat des de fa anys, amb carrers interiors en plataforma única, la qual cosa hi ha impulsat la mobilitat a peu i en bicicleta.

La necessitat d'aquesta Ordenació Singular per la Plaça del Sol està definida a l'annex II de l'Ordenança de Terrasses, on s'inclou la Plaça del Sol com Ordenació Singular de districte, i a l'article 13 on estableix que les places han de ser objecte de Distribució Prèvia o d'una Ordenació Singular.

Atenent al vigent "Pla especial d'establiments de concurrència pública i altres activitats del Districte de Gràcia" la plaça del Sol es troba ubicada a la zona específica de saturació Vila de Gràcia interior (ZE-1A). En aquesta àrea es detecta una gran densitat d'establiments que posa en perill l'equilibri entre les activitats i les necessitats de la població resident, la cohesió del teixit social i la qualitat de l'espai urbà, i no s'admet la obertura de nous locals de restauració o assimilats. Per aquest motiu, mentre el present pla estigui en vigor, no hi ha previsió que hi hagi un increment del número de llicències de terrasses. La concentració existent de locals de restauració comporta una gran ocupació de l'espai públic perimetral amb terrasses. A més, l'oferta d'oci atrau a multitud de persones que ocupen el centre de la plaça.

Actualment, existeixen 10 locals de restauració: 9 d'ells tenen llicència d'ocupació d'espai públic amb 6 taules, i 1 d'ells amb 4 taules. Aquestes agrupacions se situen en les franges nord-oest i sud-est de la plaça, generant una barrera longitudinal en aquesta costats de la plaça.

2. Delimitació de l'àmbit.

La plaça del Sol està delimitada pels carrers Planeta, Maspons, Xiquets de Valls i Canó. Disposa d'una superfície entre façanes de 2.423,6 m² i una superfície útil (eliminant l'espai que ocupen els carrers i els elements urbans) de 1.711,23 m². Actualment, els vetlladors dels deu establiments de concurrència pública d'aquesta plaça ocupen 174 m² (un 10,2 % del total).

L'àmbit ordenat en aquest document inclou les finques que donen front a la Plaça del Sol (delimitat al plànol 1.1 "Delimitació de l'àmbit").

3. Estudi paisatgístic de l'espai.

Els criteris inclosos per a l'ordenació de terrasses i vetlladors en l'espai públic tenen en compte l'equilibri en la distribució per tal d'harmonitzar les diferents activitats que hi conviuen, i els usos públics amb els privats. En concret, a les places de la Vila de Gràcia s'ha de garantir:

- El flux de vianants. A l'interior de la plaça destaquen els recorreguts segons les dues diagonals, especialment l'orientada nord-sud. En el sentit llarg de la plaça es detecta un cert efecte barrera degut a la disposició dels diferents elements i serveis urbans.
- Els accessos de veïns.
- Espai suficient per a l'ús dels elements urbans.
- El pas de vehicles d'emergència, vehicles de càrrega i descàrrega de mercaderies i de serveis. En especial, els de neteja. També, el pas de bicicletes i el seu estacionament.
- Les altres activitats que es duen a terme a l'àmbit.
- El gaudi de les visuals en perspectiva de la plaça, l'entrada de carrers, i els elements singulars. També sobre les façanes laterals, en especial les plantes baixes i els edificis de concurrència pública així com la seva evacuació suficient. Més enllà dels edificis amb un valor arquitectònic destacat, el conjunt del teixit mereix que es tingui en consideració el no establiment de barreres visuals.
- La dimensió reduïda de l'espai, i la densitat d'elements i usos que s'hi concentren fan imprescindible una tranquil·litat visual i un endreçament global.
- La compatibilitat amb la resta d'activitat econòmica situada en plantes baixes.
- Possibilitar que tots els locals puguin disposar de terrassa, el més propera possible a la seva façana.

Per donar resposta a aquests punts, es proposa:

- Alliberar dels espais frontals d'accessos a edificis. Permetent als ciutadans que viuen a l'àmbit poder fer els seus recorreguts diaris sense inconvenients. També garantirà una evacuació segura de l'edifici.
- Alliberar els recorreguts naturals que travessen la plaça.
- Una ocupació màxima controlada, amb l'objectiu de donar prioritat al qui passeja i afavorir l'amplitud visual, així com preservar el màxim d'espai disponible lliure per altres usos.
- Minimitzar l'impacte visual de les terrasses.

A una escala més concreta, es proposa:

- No permetre cap tipus de barreres visuals com ara paravents, mampares, jardineres o altres mobles. Cal sempre permetre la visió de les plantes baixes de darrere les terrasses, cosa que a més afavoreix al comerç que hi opera.
- Regir-se per l'ordre existent establert per l'arbrat així com l'alineació paral·lela a les façanes existents o a la traça dels carrers i elements que delimiten l'espai.
- Unificar alçades, materials i colors de les terrasses (tot i proporcionar possibilitat d'identificació de l'operador), per tal de millorar la imatge d'endreçament global i tranquil·litat visual. Així els para-sols tindran tots una mateixa alçada i color i estaran alineats.
- Utilització del mobiliari propi d'una terrassa evitant aquells que no siguin imprescindibles o que siguin més propis de l'equipament del restaurant, per tal de minimitzar l'ocupació, i els impediments en la percepció global de l'espai i dels edificis patrimonials.

4. Descripció de la proposta.

Es proposa una distribució amb deu agrupacions de vetlladors de 6 taules en dues fileres. Les agrupacions se situen als costats dels carrer Planeta i Maspons, cinc a cadascun dels costats ubicats a l'espai central de la plaça centrat als escocells de cada costat (veure plànol 2.1 "Proposta d'ocupació màxima"). S'alliberen dos espais per tal de permetre el flux diagonal entre el carrer Virtut i el carrer dels Xiquets de Valls. A la banda del carrer Maspons s'allibera l'extrem corresponent a la cantonada amb el carrer dels Xiquets de Valls. Al carrer Planeta es permet un primer grup de taules adossat a la barana de l'accés al pàrquing, atès que aquesta cantonada té un pas estret entre l'arbre i l'escala, espai que sovint envaeixen les bicicletes lligades a la barana. Entre aquestes taules i les següents, se situa l'espai de pas.

Per la Plaça del Sol, i un cop aplicats els principis esmentats anteriorment, s'ha utilitzat com a referència bàsica l'Ordenança de Terrasses, sense ajustos pel que fa a les distàncies mínimes als elements urbans, amb l'única excepció de la distància a la barana dels accessos al pàrquing.

S'estableix una mida uniforme pel mòdul de taula i 4 cadires de 2,00 x 1,50 m. No s'admeten mòduls reduïts. S'estableix un nombre màxim de 6 taules per local. Aquestes agrupacions ocuparan la franja delimitada per l'arbrat i els fanals en el cantó superior, i una d'equivalent a l'inferior.

Els locals que participaran a la Ordenació Singular per la Plaça del Sol són els que estan ubicats entre els nùms. 1 i 23 de la plaça, indicats a la documentació gràfica, que tenen façana a la plaça, i conformen les zones on es proposa la ubicació de les terrasses, tenint en consideració la relació visual local-terrasa. D'aquesta manera pot ser que una finca que estigui dins de l'àmbit, tingui algun local que no entri a la concurrència de les zones de la Ordenació Singular. Els locals hauran de complir amb les condicions establertes a l'Ordenança de Terrasses per tal d'optar a terrassa. D'altra banda, s'ha establert una distància màxima entre el local i la terrassa de 20 metres mesurada en línia recta. El criteri d'assignació seran de repartiment igualitari, és a dir, tots els locals que compleixin les condicions mínimes s'adjudicaran el mateix nombre de taules.

Com ja s'ha esmentat, la Plaça del Sol es troba, segons el "Pla especial d'establiments de concurrència pública i altres activitats del Districte de Gràcia", en zona específica de saturació, per aquest motiu no hi ha previsió que hi hagi un increment de número de llicències de terrasses

5. Incidència pressupostària, econòmica i social de la distribució.

La proliferació de terrasses que ha sofert Gràcia en els darrers anys ha suposat aspectes positius pel districte de cara a la dinamització i millora de l'espai públic però, com és evident, també ha provocat malestar en la convivència amb els veïns, saturació d'activitats de lleure nocturn a la Vila de Gràcia, molèsties per sorolls i un augment del fenomen d'elitització conegut com 'gentrificació'. És necessari un endreçament global per assegurar la bona convivència entre ciutadans i operadors.

La Plaça del Sol, juntament amb la resta de places, és un dels pocs espais públics d'esbarjo al mig d'un barri molt densificat. Aquestes característiques fan que sigui l'escenari de moltes activitats, trobades i esdeveniments.

Es tracta d'un espai on predominen en planta baixa els establiments de restauració i degustació, així com petits comerços, i l'ús d'habitatge en plantes superiors.

Les edificacions que delimiten l'espai comprenen edificacions d'alçades variables fins a un màxim de planta baixa i 6, es tracta d'edificacions històriques en bon estat de conservació.

Actualment, hi ha deu locals amb llicència de terrassa, i d'acord amb el "Pla especial d'establiments de concurrència pública i altres activitats del Districte de Gràcia" no es preveu que pugui haver un increment dels locals amb terrassa.

Pel que fa al cost de les terrasses, i, en concret a les taxes municipals per al dret d'ús de la via pública vigents actualment amb aquesta finalitat, el preu és de 0,25 €/m² dia, és a dir 88,44 €/m² i any, la qual cosa implica que una terrassa de 18 m² (6 taules) tindrà un cost anual 1.591,93 €, o X €/dia. El cost diari d'una taula és doncs de 0,74 €.

A la Plaça del Sol s'aïlla l'espai central degut a les barreres que generen les diferències de nivell i els elements que l'envolten. En l'actualitat a la plaça se situen al costat sud-oest les rampes del pàrquing soterrani. A l'altra banda de la plaça trobem les sortides per a vianants del pàrquing. El diferent nivell altimètric de la plaça fa que al perímetre de l'espai central als costats del carrer Maspons i el carrer Virtut es delimitin per escales. Paral·lelament als carrers Planeta i Maspons se situen una línia d'escocells limitant l'espai central de la plaça.

A l'espai ordenat no es redueix el nombre de mòduls. Tots els locals podrien mantenir les taules actuals.

S'aconsegueix una millora en el trànsit de vianants, i en l'endreçament global. La proposta manté sensiblement la posició relativa entre les terrasses i els bars.

Es preveu un període d'1 any per l'adaptació del mobiliari a la nova regulació, per tal de permetre l'amortització dels elements actuals, si s'escau.

6. Disposicions prèvies afectades.

- Pel que fa a la regulació de l'Ordenança de Terrasses, en aquest document no s'adapta cap distància.

7. Participació ciutadana.

Durant l'elaboració d'aquest document s'han realitzat quatre sessions de participació, dues sessions conjuntes de diagnòsi per a totes les places del barri (14/03/2016 dins del marc del PAD-PAM, i 25/04/2016), una sessió específica de proposta per a la Plaça del Sol (02/05/2016) i una darrera sessió de tancament conjunta (04/07/2016).

A aquest procés participatiu es va convocar als veïns, restauradors, associacions, gremis i altres agents implicats en l'ordenació.

8. Quadres de superfícies.

Zona / Tram	Sup. total	Sup. a repartir	Ocupació terrasses	% Ocupació	Mòduls actuals	Mòduls proposta
PI del Sol	2.423,6 m2	1.711,23m2	180 m2	10,5 %	58	60

II. NORMATIVA

1. Objecte de l'ordenació

L'objecte de la present Ordenació Singular és regular les condicions per ubicar terrasses a la Plaça del Sol per tal de fer compatible aquest ús a l'espai públic amb els altres que hi conflueixen com circulació de vianants, els actes festius e institucionals, el gaudi de l'espai d'estada i trobada pels veïns, i la visibilitat del conjunt arquitectònic.

2. Àmbit d'actuació

L'àmbit d'aplicació d'aquesta normativa serà el definit al plànol 1.1 "Delimitació de l'àmbit" inclòs en aquest document, que reflecteix les parcel·les i espais que són objecte d'aquesta ordenació.

No podran demanar autoritzacions per a terrasses a l'àmbit d'aplicació d'aquesta Ordenació Singular cap local que no estigui inclòs en dit àmbit o que no tingui façana a l'espai públic inclòs en el mateix. Els locals que compleixen les condicions anteriors no podran sol·licitar terrassa en cap altre espai.

3. Criteris de localització

La localització de les terrasses respectarà el límit assenyalat al plànol d'ordenació (veure plànol 2.1 "Proposta d'ocupació màxima") i, en tot cas:

Els locals han de donar façana a l'espai públic regulat en aquesta ordenació. Es prioritzarà la col·locació i distribució de les taules davant de la façana de cada local, en la mesura que sigui possible. El local haurà de tenir accés o visibilitat a la zona que li correspongui.

Localització dels espais ocupables:

Se situen deu agrupacions de 6 mòduls cadascuna (cada mòdul es compon d'una taula i quatre cadires), cinc d'aquestes al costat del carrer Planeta i les altres cinc al costat del carrer Maspons. Els espais ocupables se situen a l'espai central de la plaça, centrades respecte als escocells que l'envolten, tal com està regulat al plànol normatiu 2.1 "Proposta d'ocupació màxima".

Ocupació màxima per local:

La màxima adjudicació per un sol local serà de 6 mòduls.

Distància entre la terrassa i el local:

La distància de recorregut entre l'accés del local i el punt més proper de la terrassa serà de 20 m com a màxim mesurats en línia recta.

4. Condicions necessàries per disposar de llicència de terrassa

L'autorització de terrasses es farà atenent als següents criteris:

- Acompliment de les condicions del local establertes a l'art 29. En el cas de les llicències existents abans de l'entrada en vigor de l'OT es respectaran les transitorietats previstes a l'OT.
- L'aforament de la terrassa no pot ser superior a l'aforament autoritzat del local, atesa la seva complementarietat.
- Un cop aplegats els punts anteriors, l'espai disponible es distribuirà en conjunts mínims de 4 taules.

5. Criteris de distribució entre operadors

En el cas que hi hagi concurrència entre operadors, s'aplicaran els següents criteris de prioritat entre els establiments per a l'adjudicació:

- Els espais ocupables es repartiran de manera igualitària a cada local en agrupacions mínimes de 4 mòduls.
- En cas de concurrència de sol·licituds, el repartiment dels següents mòduls es farà en múltiples de 2, segons els criteris de prioritat següent:
 - o Proporcionalment a l'aforament del local
 - o Al que s'adeqüi als requeriments d'accessibilitat i serveis adaptats

6. Ocupació màxima de les terrasses.

Un mòdul bàsic consta d'una taula i quatre cadires, i ocuparà una superfície màxima de 2,00x1,50m. Els mòduls es distribuiran com es descriu a la documentació gràfica (veure plànol 2.1 "Proposta d'ocupació màxima").

El nombre màxim de mòduls bàsics de vetlladors que hi podran haver a la Plaça del Sol és de 60 (10 agrupacions de 6 mòduls = 60 taules i 240 cadires).

L'àrea d'ocupació màxima prevista per als vetlladors (corresponent a 60 mòduls) serà de 180 m², el que ens dona un total del 10,5 % ocupat.

7. Descripció dels elements de terrassa de la proposta.

En aquest cas, a la Plaça del Sol s'admet, a més dels elements bàsics com taules i cadires, altres elements accessoris de les terrasses com para-sols, situats dins de l'àmbit de la terrassa.

Tots els elements (taules, cadires i para-sols) han de ser mòbils i desmuntables.

Serà d'obligat compliment per part del titular de la llicència la retirada del mobiliari de terrassa quan l'Ajuntament necessiti utilitzar l'espai per activitats lúdiques i/o culturals.

Taules i cadires:

- Seran uniformes i unitàries per a cada operador. Per a cadires de diferents colors i/o models dins d'un mateix operador haurà de presentar prèviament una proposta.
- Seran de material que no generi impacte acústic, preferentment de fusta, entre d'altres.
- Per qüestions d'espai la dimensió màxima de les taules serà de 70x70cm. o 60x120cm.
- Les cadires podran tenir fundes i coixins de material tèxtil (no plastificat) amb la identificació de l'establiment. El color del teixit no podrà ser brillant, fluorescent ni estrident. Caldrà presentar una proposta amb el RAL o mostra del color escollit juntament amb la sol·licitud de llicència al Districte de Gràcia.
- Totes les taules i cadires s'han de retirar diàriament de manera silenciosa, és a dir, sense impacte acústic, de l'espai públic a partir de l'hora de tancament de l'establiment (mentre l'establiment de la terrassa romangui obert, es permet l'apilament temporal de taules i cadires dins el seu espai autoritzat de terrassa sense obstaculitzar en cap cas l'espai de pas davant la façana).

Para-sols:

- Caldrà presentar una proposta d'ancoratge juntament amb la sol·licitud de llicència al Districte de Gràcia. Es valoraran diferents aspectes com la tipologia del paviment, antiguitat, historicitat, reposició, sistema d'ancoratge, afectació a instal·lacions, seguretat quan es retiri el para-sol... i haurà de ser aprovada pel Departament d'Obres i Manteniment del Districte.
- S'han de retirar diàriament de l'espai públic a l'hora de tancament de l'activitat de la terrassa.
- Cal que es puguin plegar i que estiguin alineats entre sí.
- Pel que fa a les dimensions: han de deixar una alçada lliure mínima de 2,20m., no poden sobrepassar els 3,50m. d'alçada màxima i la seva projecció en planta no pot superar els límits de delimitació de la terrassa.
- No podran tenir faldons o elements penjants en tot el perímetre.
- Queda prohibida la identificació del local i qualsevol tipus de publicitat als para-sols, segons l'Art.33 de l'Ordenança dels Usos del Paisatge Urbà de la ciutat de Barcelona i a la Disposició final quarta de l'Ordenança de Terrasses.
- En quant al material, han de ser de materials tèxtils o similars, sempre ignífugs.
- Seran de color cru (RAL-1013). Per a altres colors caldrà aportar un estudi de conjunt de l'àmbit de la Ordenació Singular, que haurà de ser aprovat pel Districte de Gràcia i per la Comissió Tècnica de Terrasses.

Paravents/Mampares:

- No s'admeten.

Il·luminació:

- Ha de ser autònoma, sense connexió a la xarxa elèctrica.
- Ha de col·locar-se de forma que quedi solidària als para-sols i no ha d'impedir que es pleguin.
- Serà monocromàtica amb temperatura de color entre 1000K i 3000K (llum càlida).

Estufes:

- No s'admeten.

Jardineres i testos:

- No s'admeten.

Mobiliari Auxiliar:

- No s'admet més mobiliari auxiliar que la pissarra o faristol, un únic element amb dimensions màximes de 1,50m. d'alçada, 0,60m. d'amplada i 0,60m. de profunditat, ubicat sempre dins del perímetre de la terrassa.
- No s'admet a les terrasses en cap cas: neveres i/o elements de cocció, il·luminació amb efectes de color o intermitències, qualsevol mena d'element acústic extern o de megafonia, aparells i sistemes d'emissió i reproducció audiovisuals, i actuacions en viu.
- A més, els elements de la terrassa no es poden recolzar, lligar o ancorar a l'arbrat o als altres elements urbans.

No es permet la instal·lació de cap altre mobiliari auxiliar en aquesta plaça ni altres elements de la terrassa que no estiguin explícitament permesos en aquest document.

Delimitació de l'espai:

L'ocupació de la terrassa ve delimitada per l'espai autoritzat i s'ha de marcar al paviment.

El manteniment quedarà a càrrec del titular de la terrassa, que serà el responsable de vetllar pel seu correcte estat i visibilitat, una vegada l'Ajuntament hagi efectuat la primera delimitació.

Distàncies mínimes.

Es proposa que les distàncies als elements urbans siguin les mateixes que estableix l'Ordenança de Terrasses, grafades al plànol 2.1 "Proposta d'ocupació màxima". S'adapta els següent paràmetre:

- Distància mínima a les baranes de les sortides de pàrquing: es permet adossar les agrupacions sense perill d'invasió tenint en compte la seva altura i disseny, segons els gàlils grafats en els plànols d'ordenació.

8. Transitorietat.

Les característiques del mobiliari permès de la terrassa s'adaptarà a aquesta norma, a partir del 31 de gener de 2018.


Documentació gràfica


Plànols d'informació


- 1.1 Delimitació de l'àmbit
- 1.2 Distribució estat actual
- 1.3 Anàlisi fotogràfic

Plànols d'ordenació

- 2.1 Proposta d'ocupació màxima
- 2.2 Proposta de distribució de demanda actual
- 2.3 Comparativa gràfica

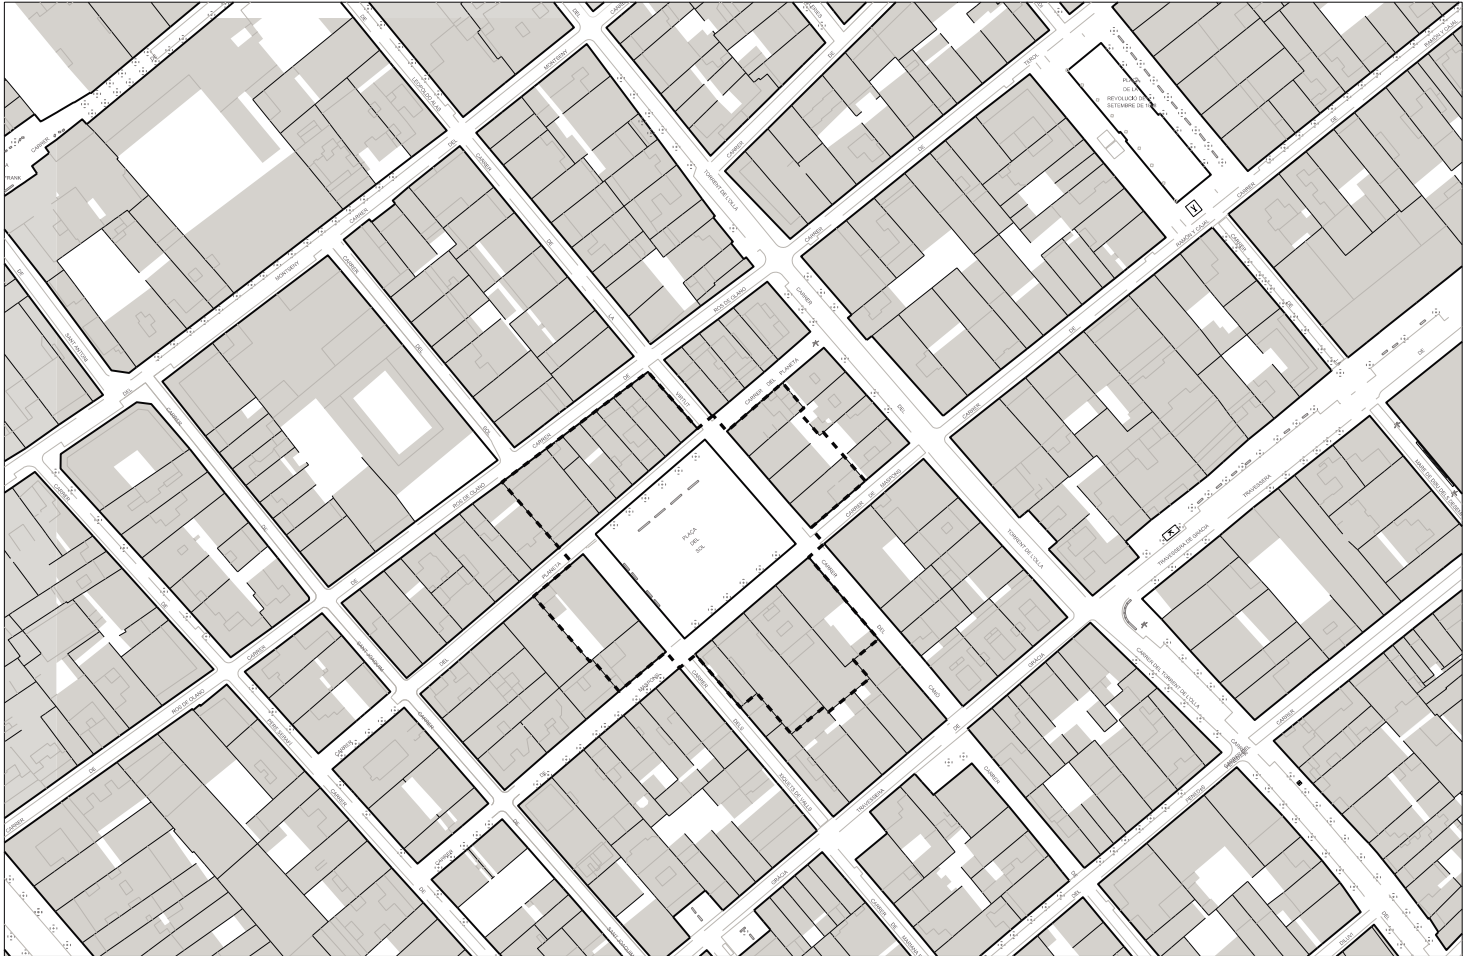


PLANOL NÚM. 1.1	DESCRIPCIÓ DEL PROJECTE: ORDENACIÓ SINGULAR DE LES TERRASSES DE LA PLAÇA DEL SOL	DESCRIPCIÓ DEL PLANOL: DELIMITACIÓ DE L'ÀMBIT	EQUIP REDACTOR: IMPU	ESCALA A2: 1/1000	DATA: 11/2017	 Ajuntament de Barcelona Institut Municipal de Paisatge Urbà i Qualitat de Vida
---------------------------	--	--	-------------------------	----------------------	------------------	--

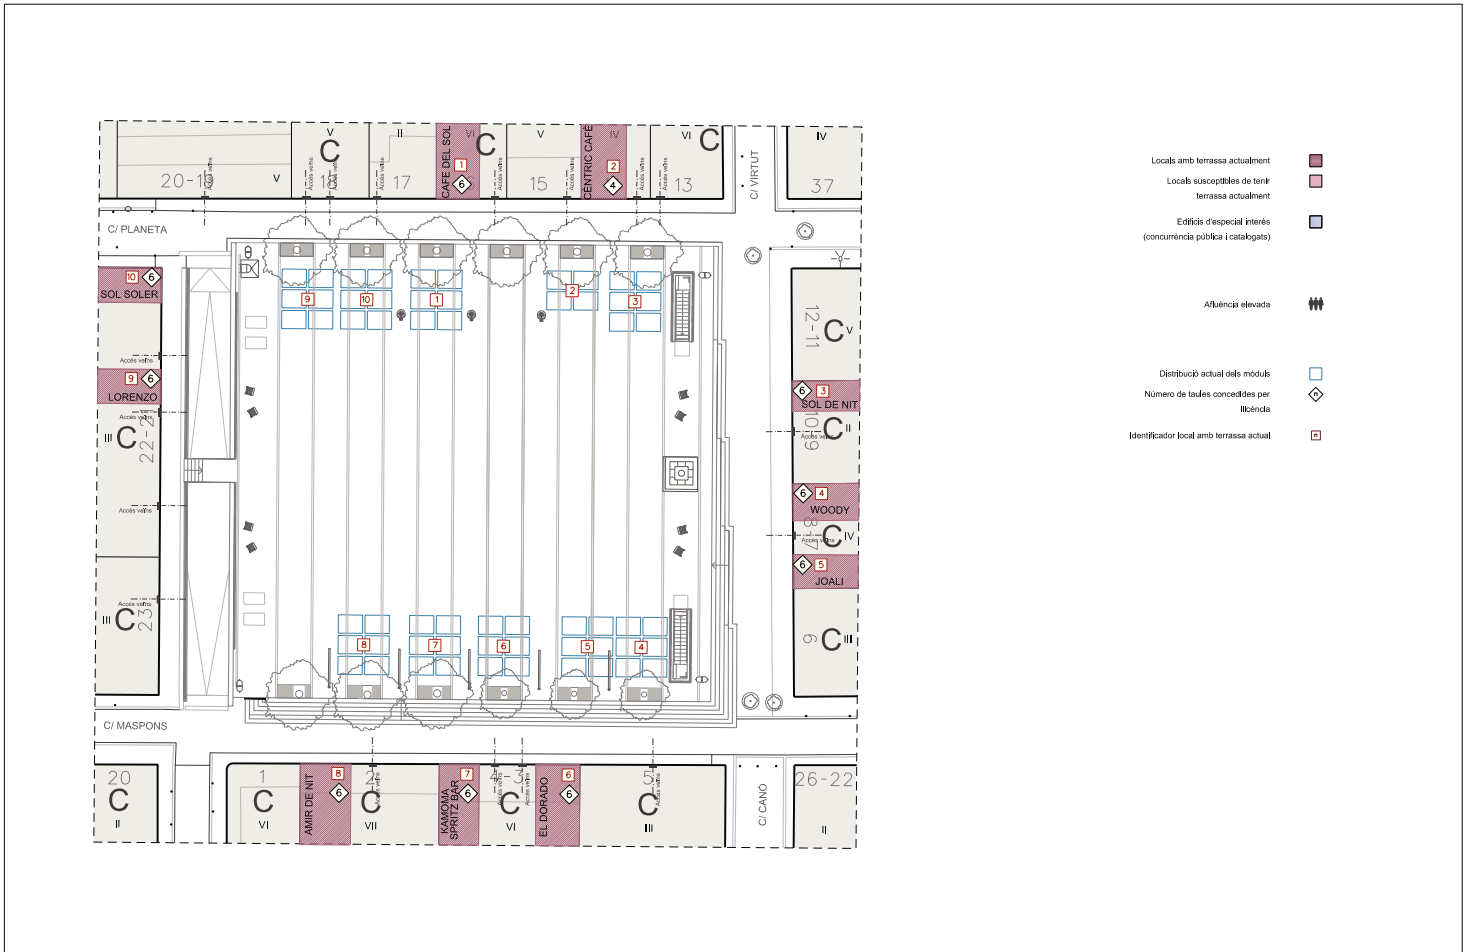


- Locals amb terrassa actualment
- Locals susceptibles de tenir terrassa actualment
- Edificis d'especial interès (concurència pública i catalogats)
- Atenció elevada
- Distribució actual dels mòduls
- Número de taules concedides per llicència
- Identificador local amb terrassa actual

PLANOI NUM. 1.2	SERVICI DEL PROJECTE: ORDENACIÓ SINGULAR DE LES TERRASSES DE LA PLAÇA DEL SOL	SERVICI DEL PLANOI: DISTRIBUCIÓ ESTAT ACTUAL	EQUIP REDACTOR: IMPU	ESCALA A3: 1/300	DATA: 11/2017	Ajuntament de Barcelona Institut Municipal de Paisatge Urbà i Qualitat de Vida
---------------------------	--	---	-------------------------	---------------------	------------------	--

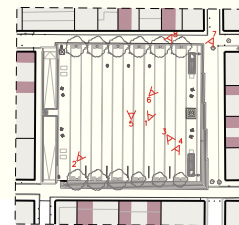


PLANOL NUM. 1.3	DESCRIPCIÓ DEL PROJECTE: ORDENACIÓ SINGULAR DE LES TERRASSES DE LA PLAÇA DEL SOL	DESCRIPCIÓ DEL PLANOL: ANÀLISI FOTOGRÀFIC	EQUIP REDACTOR: IMPU	DATA: 11/2017	 Ajuntament de Barcelona Institut Municipal de Paisatge Urbà i Qualitat de Vida
---------------------------	---	--	-------------------------	------------------	---



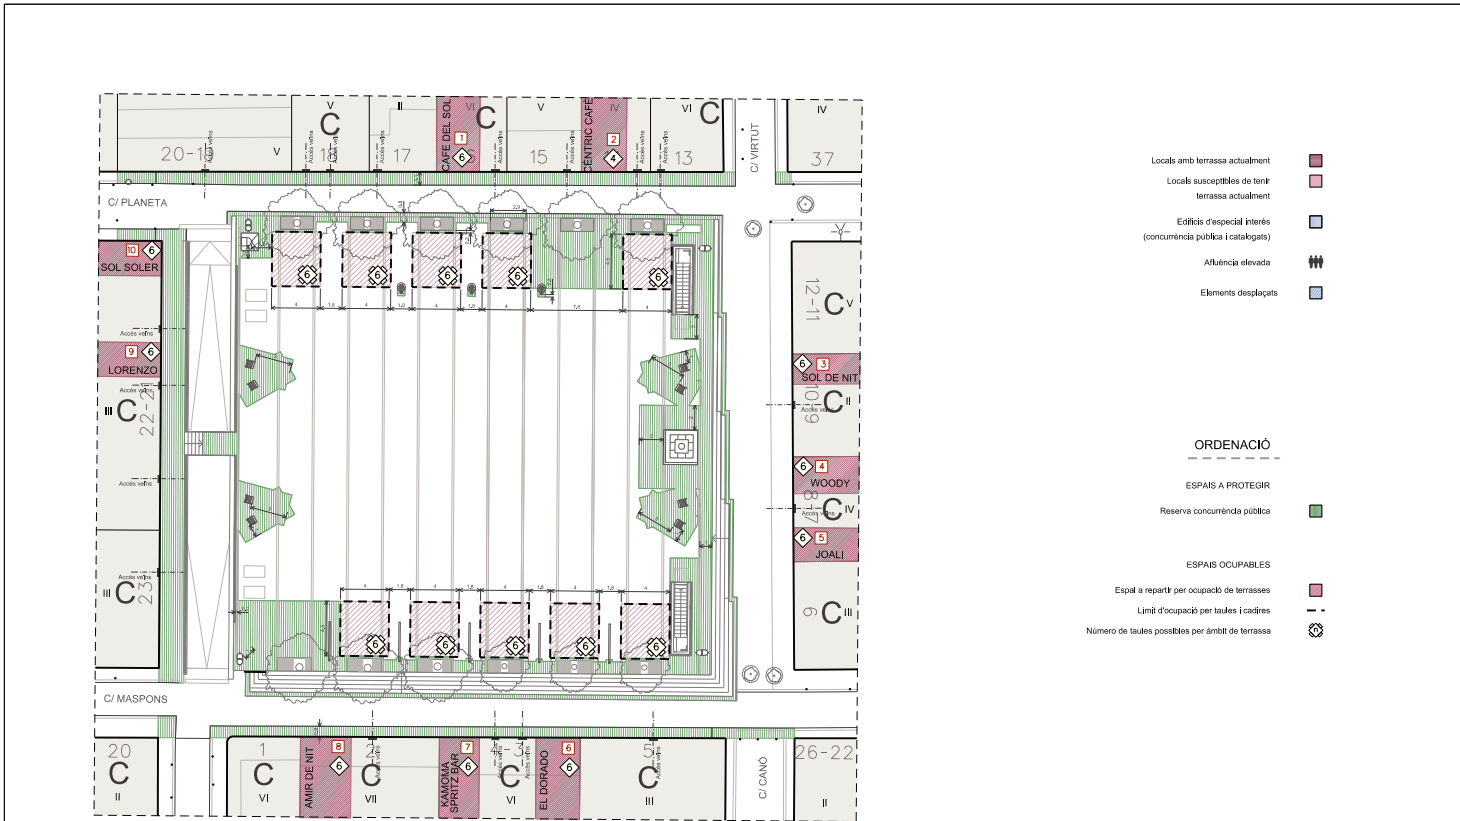


PLANOI NUM. 2.1	DESBRAMOC DEL PROJECTE: ORDENACIÓ SINGULAR DE LES TERRASSES DE LA PLAÇA DEL SOL	DESBRAMOC DEL PLANOI: PROPOSTA D'OCCUPACIÓ MÀXIMA	EQUIP REDACTOR: IMPU	ESCALA AS: 1/300	DATA: 11/2017	Ajuntament de Barcelona Institut Municipal de Paisatge Urbà i Qualitat de Vida
---------------------------	--	--	-------------------------	---------------------	------------------	---



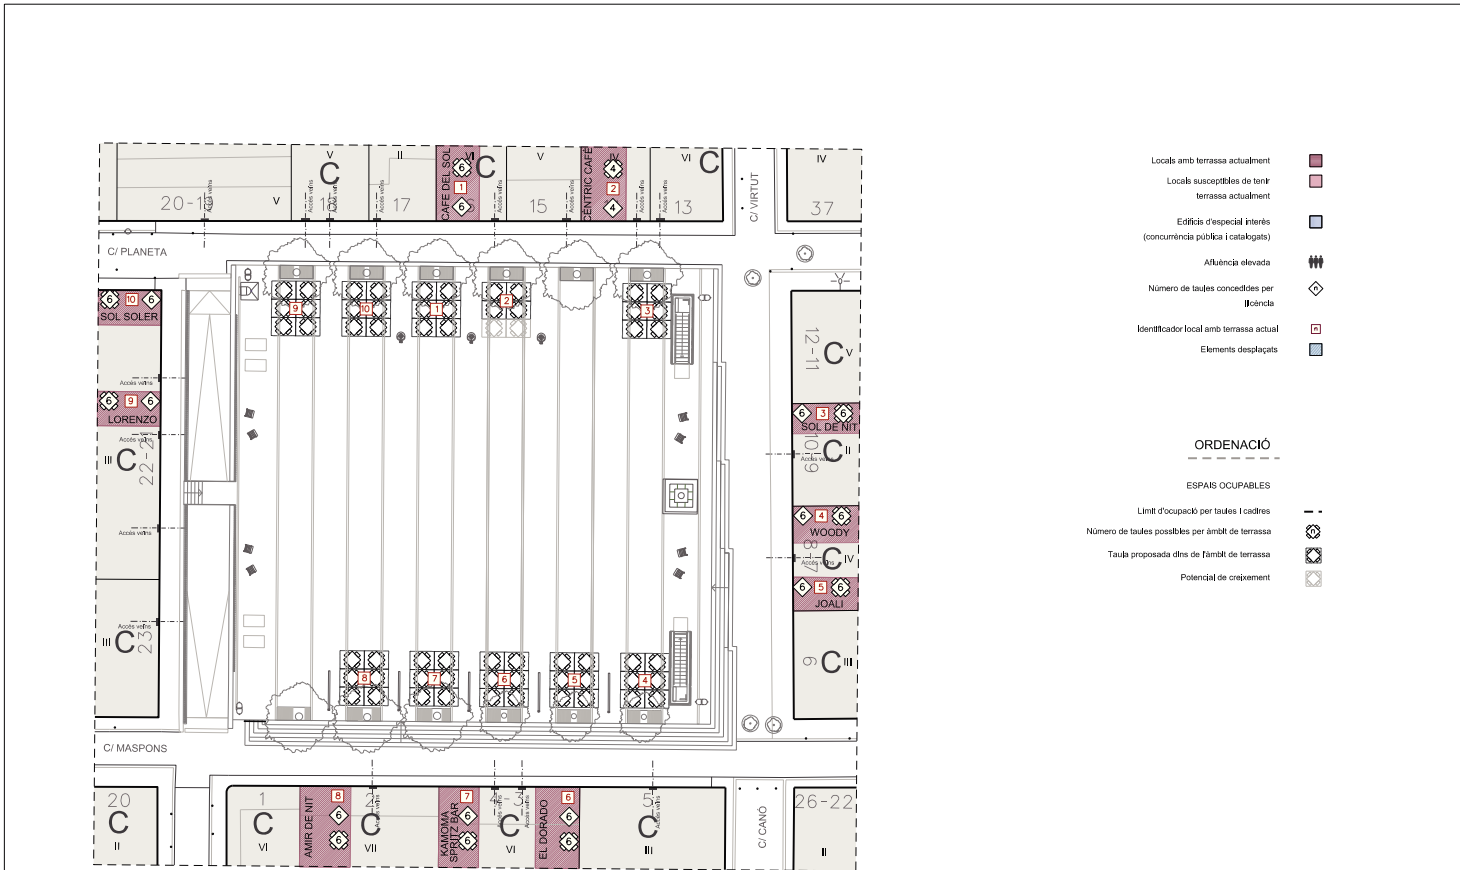

PLANOI NUM. 2.2	DESBORÇ DEL PROJECTE: ORDENACIÓ SINGULAR DE LES TERRASSES DE LA PLAÇA DEL SOL	DESBORÇ DEL PLANOL: PROPOSTA DE DISTRIBUCIÓ DE DEMANDA ACTUAL	EQUIP REDACTOR: IMPU	ESCALA A3: 1/300	DATA: 11/2017	Ajuntament de Barcelona Institut Municipal de Paisatge Urbà i Qualitat de Vida
---------------------------	--	--	-------------------------	---------------------	------------------	---



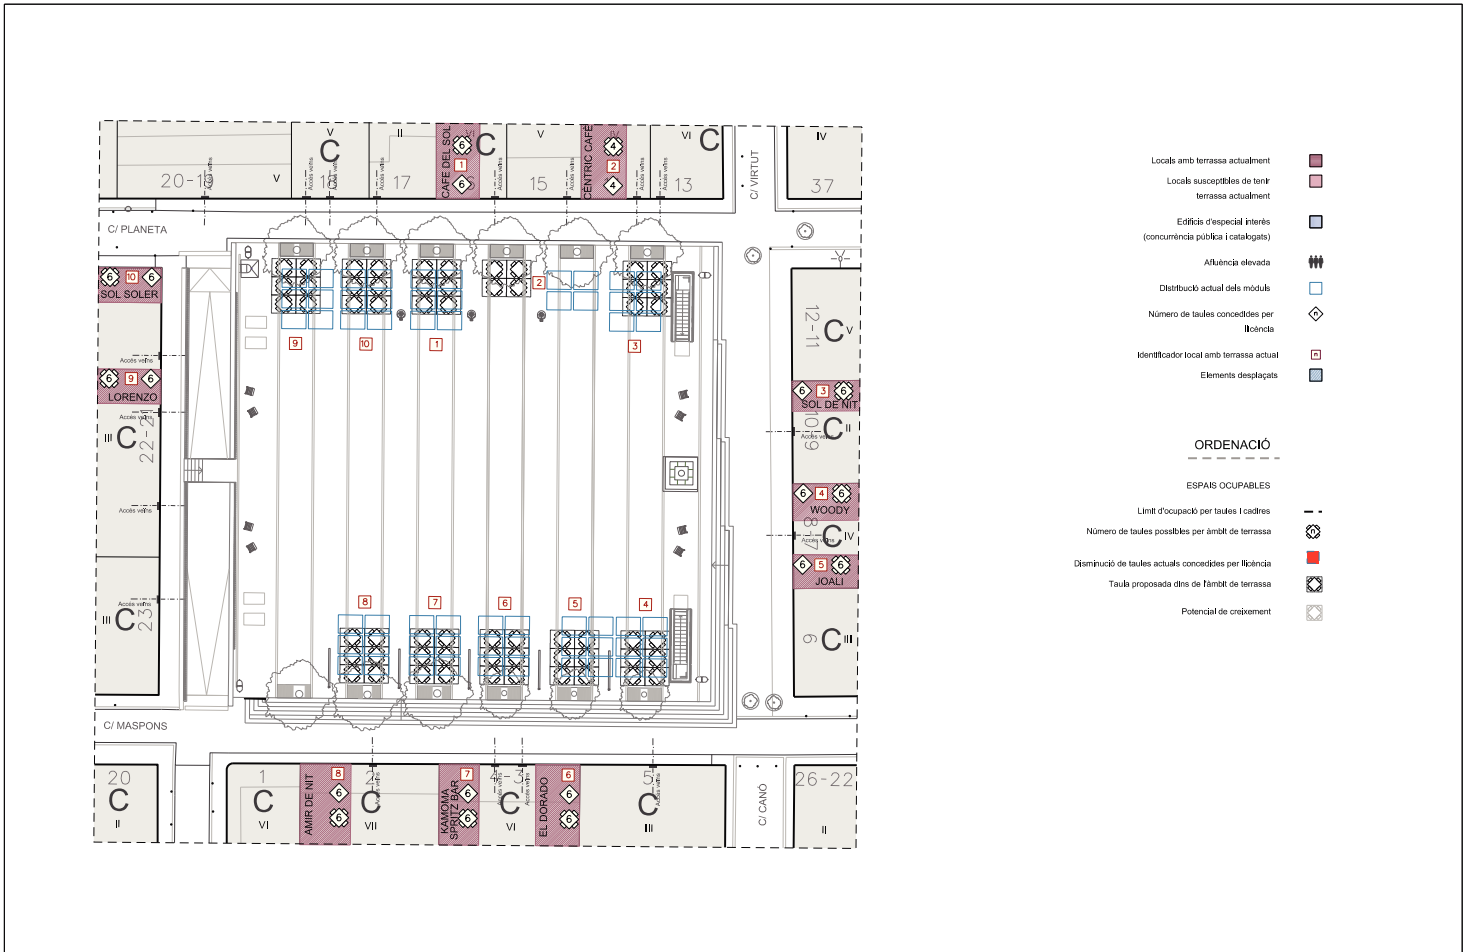

PLANOI NÚM. 2.3	DESIGNACIÓ DEL PROJECTE: ORDENACIÓ SINGULAR DE LES TERRASSES DE LA PLAÇA DEL SOL	DESIGNACIÓ DEL PLANOI: COMPARATIVA GRÀFICA	EQUIP REDACTOR: IMPU	ESCALA A3: 1/300	DATA: 11/2017	Ajuntament de Barcelona Institut Municipal de Paisatge Urbà i Qualitat de Vida
---------------------------	---	---	-------------------------	---------------------	------------------	---