

ANNEX 3.1 – DOCUMENTACIÓ ESPECÍFICA : PRESSUPOST PROJECTE 2022-2023



Per tal d'establir l'import de la subvenció de la gestió cívica del Casal de Barri La Vinya, s'ha procedit a pressupostar les despeses i ingressos que componen el pressupost del projecte:

DESPESES	2022-2023
	Cost anual
Personal	
Animadora sociocultural (30 hores)	21.500,00
Informador de sala (30 hores)	16.274,16
Comunicació	
Adquisició de material fungible	3.500,00
Transport-Missatgeria	400,00
Publicitat i propaganda	700,00
Assegurança	425,00
Treballs realitzats per empreses externes (talleristes, gestoria, auditoria.....)	11.000,00
Material tallers	500,00
Altres despeses (suport activitats, fi de curs.....)	1.600,00
Total despeses	55.899,16
<hr/> INGRESSOS SENSE IVA <hr/>	
Inscripcions a tallers	1.500,00
Subvenció Ajuntament de Barcelona	54.399,16
Total ingressos	55.899,16



INVENTARIO 2022

ENTRADA, VESTÍBUL I PASSADÍS
MATERIAL PROPIETAT DE L'AJUNTAMENT DE BARCELONA

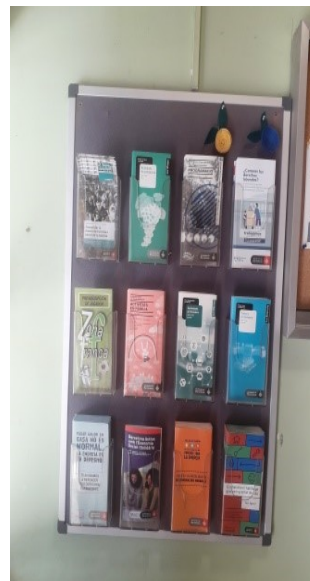
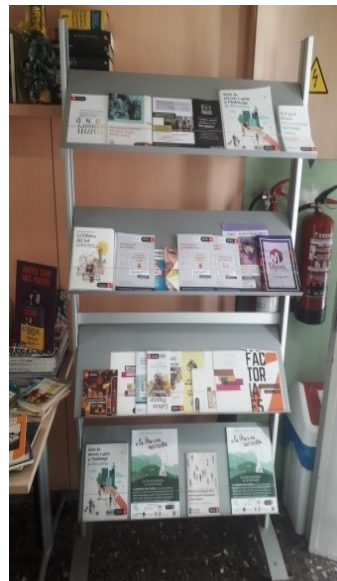


DESCRIPCIÓ	QUANTITAT
EXTINTOR	1
SURO DE PARET	2
CUBS DE RECICLATGE	3
EXPOSITOR (4 PRESTATGES)	2
EXPOSITOR D'INFORMACIÓ	1
CADIRES AMB SUPORT DE PEU	3
MOBLE PRESTATGERIA AMB VIDRES	1
ARMARI COMPTADORS	1
PRESTATGE ADOSAT A PARET	1
ENTRADA	1






DESCRIPCIÓ	QUANTITAT
EXPOSITOR LOGO CASAL LA VIÑA	1
TAULA PLEGABLE	1
PREMIS I COPES	X
LLIBRES PER REGALAR	1
QUADRES	4

MATERIAL PROPIETAT DE L'AJUNTAMENT DE BARCELONA.

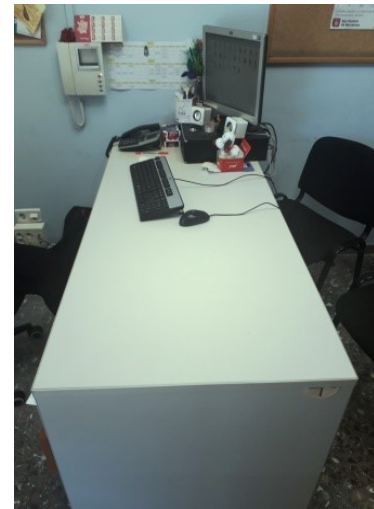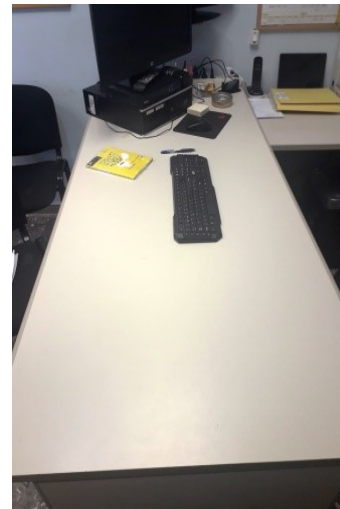

DESCRIPCIÓ	QUANTITAT
ARMARI PORTES PLEGABLES	1
CADIRA AMB REPOSAMANS	2
CADIRES NEGRES AMB ESCUMA	4
ARMARI AMB PRESTATGES	1
INTÈRFON AMB CÀMERA	1
TAULA DESPATX	1
ESCRITORI LLARG AMB CALAIXOS	1
SURO DE PARET	1
IMPRESSORA HP	1
CORTINES PLEGABLES	1
MINI PORTATIL LENOVO I CARREGADOR	11

MATERIAL PROPIETAT DE L'ASSOCIACIÓ DE VEINS LA VIÑA

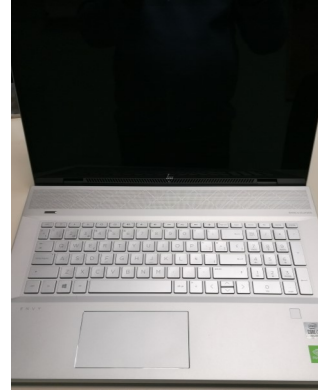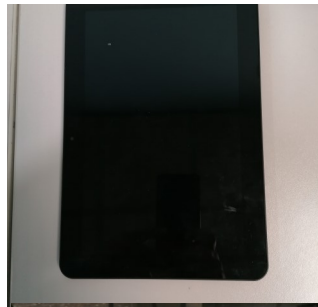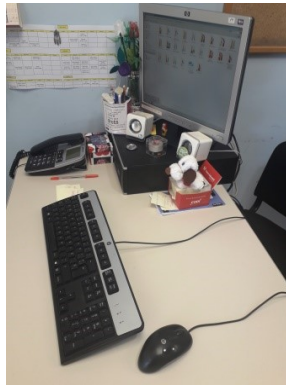

DESCRIPCIÓ	QUANTITAT
ARXIVADOR DE 4 CALAIXOS	2
ORDINADORS HP AMB TECLAT, PANTALLA I RATOLÍ	2
PLASTIFICADORA OLYMPIA	1
IMPRESORA/FOTOCOPIADORA EPSON	1
TRITURADORA PAPER DAHLE	1
MOBLE 2 CALAIXOS	1
RELOTGE DE PARET ALBA	1
SURO PETIT DE PARET	1
QUADRE AAVV LA VIÑA	1
IMPRESSORA-FOTOCOPIADORA SHARP MX-2614	1
CAIXES FORTES	2
TELÈFON PRINCIPAL GIGASET	1
TELÈFON SUPLETORI PANASONIC	1
MONITOR THOMSON	1
GUILLOTINA TALLA-PAPER	1
TABLET EDISON 3BQ	12
PORTATIL LENOVO THINKPAD	10



MATERIAL PROPIETAT DE L'AJUNTAMENT DE BARCELONA.



DESCRIPCIÓ	QUANTITAT
PANEL TELEFONÍA I CONTROL ADSL	1
CORTINES PLEGABLES FINESTRA	1
PAPERERA RECICLATGE	1
INTÈRFON AMB CÀMERA	1
ARMARI PORTÀTIL AMB RODES I BASES ELÈCTRIQUES AMB ENDOLLS MÚLTIPLES	1
QUADRE DE CONCESSIONS	1
PENJAROBA	1

ESPAI 2

MATERIAL PROPIETAT DE L'ASSOCIACIÓ DE VEINS LA VIÑA

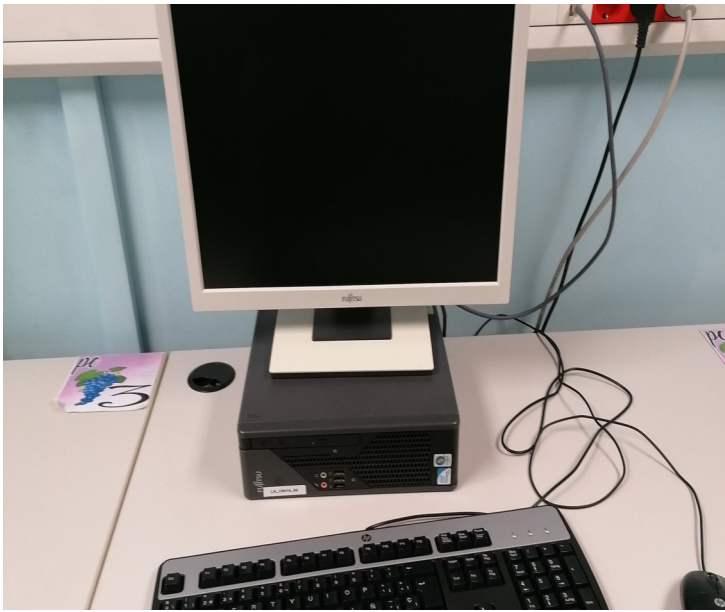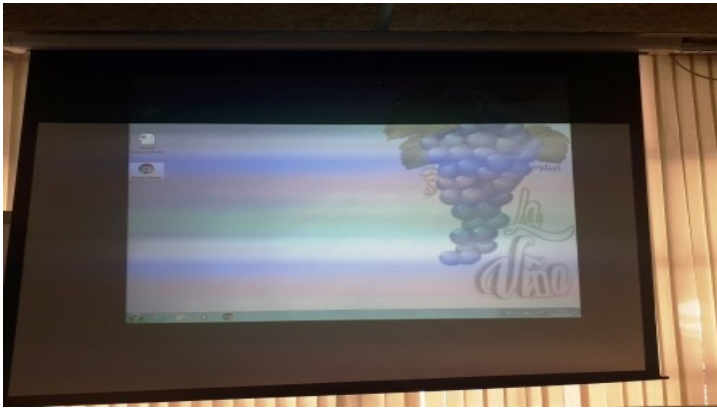

DESCRIPCIÓ	QUANTITAT
TABLETS	10
TABLETS AMB TECLAT	10
PANTALLA PEL PROJECTOR	1
PROJECTOR OPTOMA	1
ORDINADORS FUJITSU AMB TECLAT, PANTALLA I RATOLÍ	11
PISSARRA PORTÀTIL	1
ARMARI VERTICAL DE DUES PORTEE	1
I TAQUILLA METÀLICA ROJA	2

ESPAI 3

MATERIAL PROPIETAT DE L'AJUNTAMENT DE BARCELONA



DESCRIPCIÓ	QUANTITAT
TAULA ESCRIPTORI	2
INTÈRFON AMB CÀMERA	1
CADIRA GIRATÒRIA	2
CADIRA AMB ESCUMA NEGRA	1
TAULA RODONA	1
ARMARI ALT DE PARET	1
SURO DE PARET	1

ESPAI 4

MATERIAL PROPIETAT DE L'AJUNTAMENT DE BARCELONA



<u>DESCRIPCIÓ</u>	<u>QUANTITAT</u>
CADIRES GIRATÒRIES AMB ESCUMA	2
TAULA ESCRIPTORI	1
TAULA RODONA	1

ESPAI 4

MATERIAL PROPIETAT DE L'ASSOCIACIÓ DE VEINS LA VIÑA



DESCRIPCIÓ	QUANTITAT
ORDINADOR COMPAQ AMB TECLAT, PANTALLA I RATOLÍ	1
ARMARI CALAIXERA	1
PIANO	1
PAPERERA	1

ESPAI 5

MATERIAL PROPIETAT DE L'AJUNTAMENT DE BARCELONA



DESCRIPCIÓ	QUANTI-TAT
TAULA DE FUSTA BLANCA	3
CADIRES APILABLES	23
ARMARI DE CUINA 4 PORTES, PICA I AIXETA	1
INTÈRFON AMB CÀMERA	1
EXTINTORS	2
PORTA DEL DARRERA DEL CASAL	1

ESPAI 5


MATERIAL PROPIETAT DE L'ASSOCIACIÓ DE VEINS LA VIÑA



DESCRIPCIÓ	QUANTITAT
PRESTATGERIA DOBLE	1
CAVALLETS PER PINTAR	4
MICROONES CARREFOUR HOME	1
ARMARIS GRIS I NEGRE PLÀSTIC	3
TAULETES DE PLÀSTIC	2
CADIRETES DE PLÀSTIC	8
PAPERERA DE RECICLATGE BLAVA/ BLANCA	2
CUBELL DE PLÀSTIC PER ESCOMBRE- RIES	1

ESPAI 6



MATERIAL PROPIETAT DE L'AJUNTAMENT DE BARCELONA

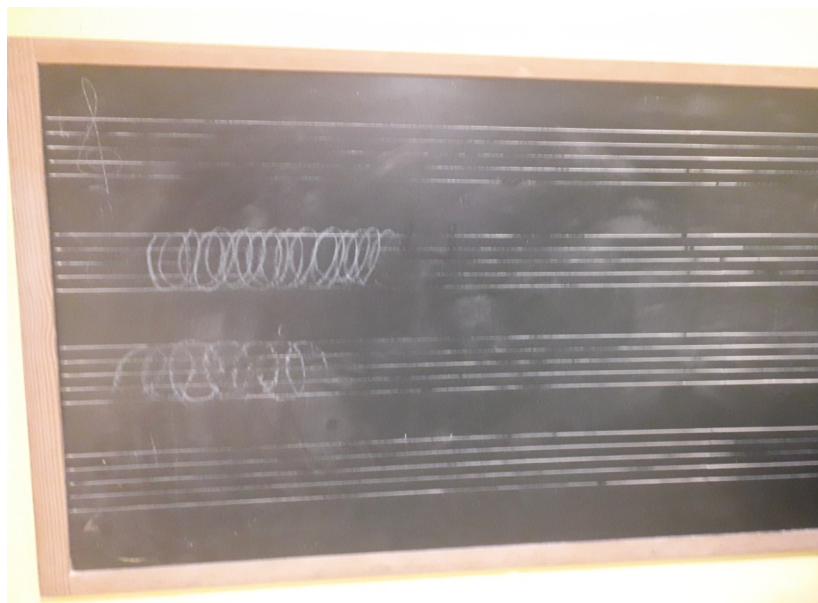

DESCRIPCIÓ	QUANTI-TAT
PISSARRA	1
CADIRES BLANQUES APILABLES	13
CORTINA MÒBIL NEGRA	1
TAULES PLEGABLES	2

ESPAI 6

MATERIAL PROPIETAT DE L'ASSOCIACIÓ DE VEINS LA VIÑA

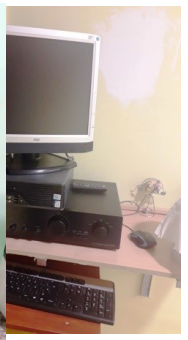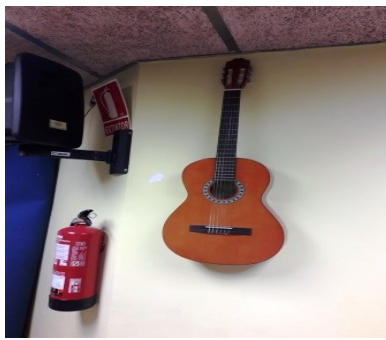

DESCRIPCIÓ	QUANTITAT
GUITARRA ESPANYOLA	3
EXTINTORS	1
MOBLE EQUIP MUSICA	1
ORDINADOR NOC AMB PANTALLA, TECLAT I RATOLÍ	1
AMPLIFICADOR	1
ALTAVEUS	2
PROJECTOR	1
PANTALLA PER PROJECTOR	1
PRESTATGERIA DE FUSTA AMB 4 BALDES	1
PAPERERA BLANCA	1
MOQUETA BLAVA PLEGABLE	2
ARMARI BLANCS DE PLÀSTIC AMB COMPARTIMENTS	2

MATERIAL PROPIETAT DE L'ASSOCIACIÓ DE VEINS LA VIÑA

CEDIT A LA COMISSIÓ DE FESTES DEL CARNESTOLTES



DESCRIPCIÓ	QUANTITAT
COMBI JOCEL	1
PRESTATGERIA DE FUSTA	1
ARMARI DE FUSTA AMB 2 PORTES	1
ARMARI GRIS I NEGRE DE PLÀSTIC	1
ARMARIET DE PLÀSTIC	1
CALAIXERA METÀLICA	1
ALTAVEUS PER CONCERTS	4
TAULES DE SO	2

MAGATZEM 2


MATERIAL PROPIETAT DE L'ASSOCIACIÓ DE VEINS LA VIÑA



DESCRIPCIÓ	QUANTITAT
------------	-----------

PRESTATGERIES METÀLIQUES	5
--------------------------	---


MATERIAL PROPIETAT DE L'AJUNTAMENT DE BARCELONA

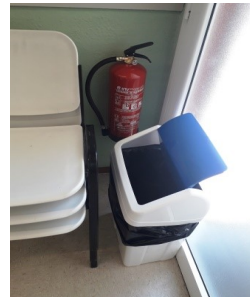

DESCRIPCIÓ	QUANTITAT
CADIRES DE PLÀSTIC APILABLES DE SEIENT PLÀ	3
TAMBURET RODÓ GIRATORI	2
CADIRES GIRATÒRIES AMB RESPATLLER	5
TAULA BLANCA	1
CUBS DE RECICLATGE	2
TAULES DE TREBALL PLEGABLES	4
CORTINA BLANCA INDIVIDUAL PER FINESTRA	6
BUTACA NEGRA GIRATÒRIA DE CUIR	1
EXTINTOR	1
PRESTATGERIES DOBLES (3 MÒDULS)	2
APARELL D'AIRE CONDICIONAT	1




SALA DE COSTURA

MATERIAL PROPIETAT DE L'ASSOCIACIÓ DE VEINS LA VIÑA

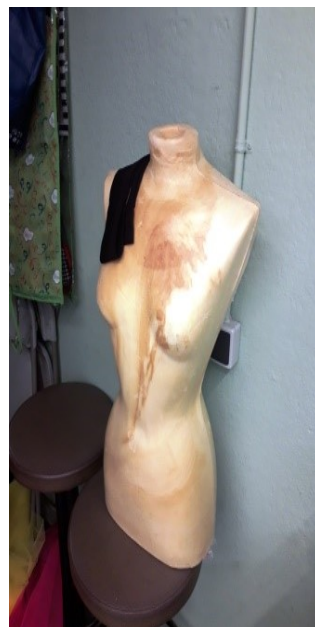

DESCRIPCIÓ	QUAN TITA T
MÀQUINES DE COSIR REFREY	4
REFREY GRAN PROFESSIONAL PLANA	1
MÀQUINA DE COSIR AMB MOBLE	1
OVERLOCK 4 FILS	1
MÀQUINA DE COSIR	1
TAULA DE PLANXA	1
PLANXA	1
TAULA DE TREBALL LLARGA	2
TAULA DE TREBALL PETITA	1
MATERIAL DE LA COMISSIÓ DE FESTES	
MANIQUÍS DE COSTURA	5
ESCALES ALUMINI	2

MATERIAL PROPIETAT DE L'AJUNTAMENT DE BARCELONA

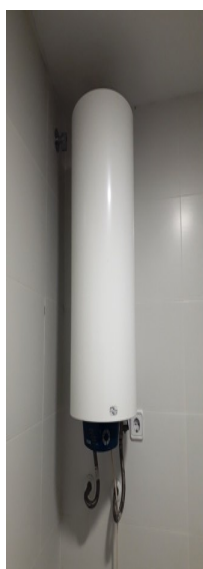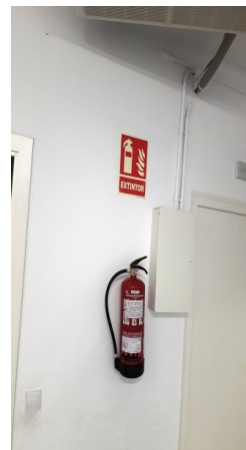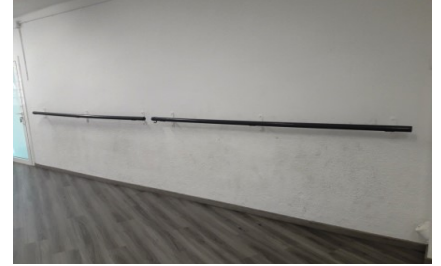

DESCRIPCIÓ	QUANTITAT
VENTILADOR DE SOSTRE	2
TUBS DE LLUM FLUORESCENT I SUPORT	7
BARRES DE PARET PER A DANSA	2
MIRALLS ADOSATS A PARET	5
ALTAVEUS	2
ARMARI EMPOTRAT DUES PORTES	1
CUBELLS PER LA BROSSA	2
AIRE CONDICIONAT GENERAL	1
EXTINTORS	2
QUADRE ELÈCTRIC	1
QUARTO DE BANY COMPLET	1


SALA DE BALL

MATERIAL PROPIETAT DE L'ASSOCIACIÓ DE VEINS LA VIÑA




DESCRIPCIÓ	QUANTITAT
PILOTES GRANS DE GOMA	15
CARPES PLEGABLES	3
CALAIXERA METÀLICA	1
RELOTGE DE PARET	1
SCALEXTRIC	1

A.V.V. Y CASAL DE BARRI

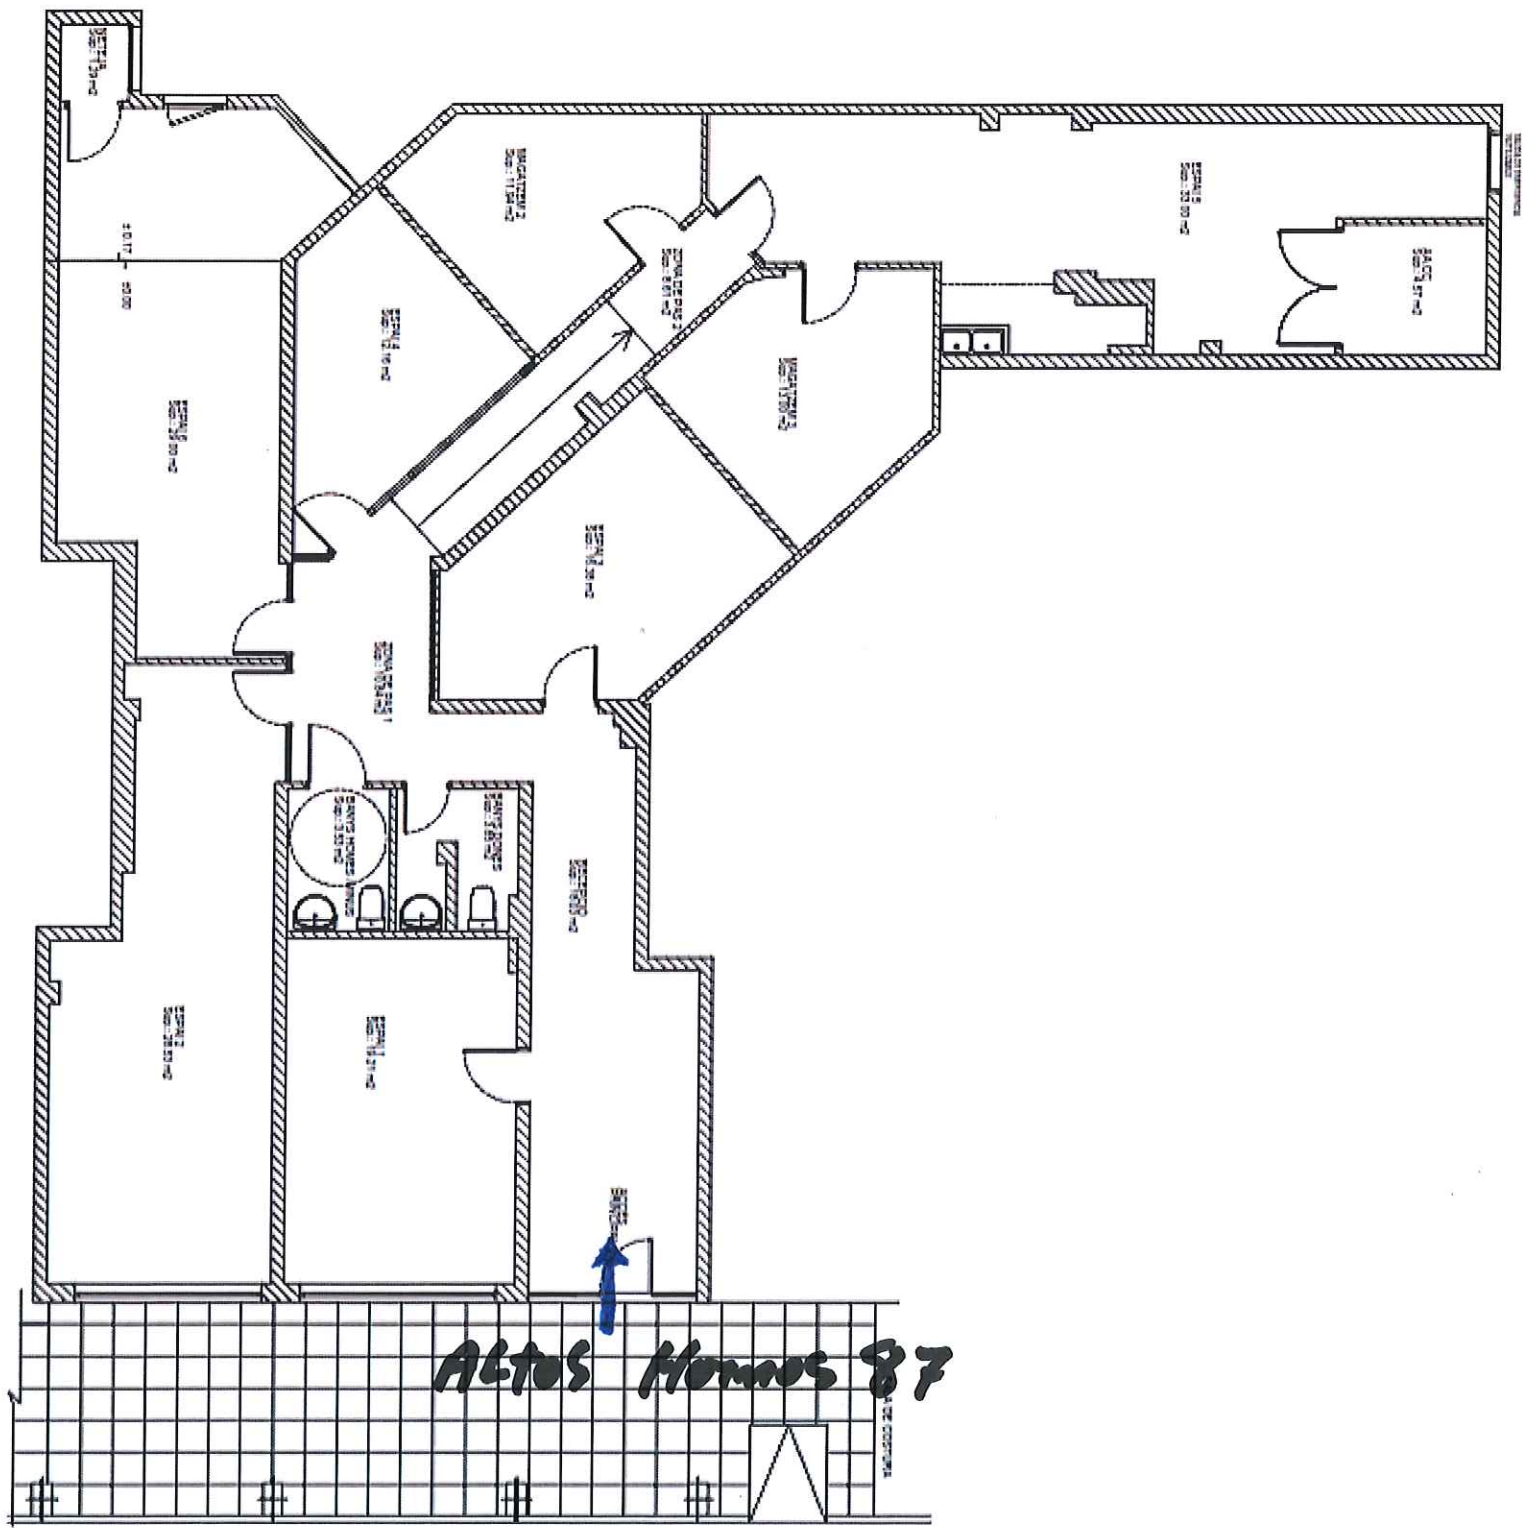


ALTOS HOMOS 87



Sala Costura

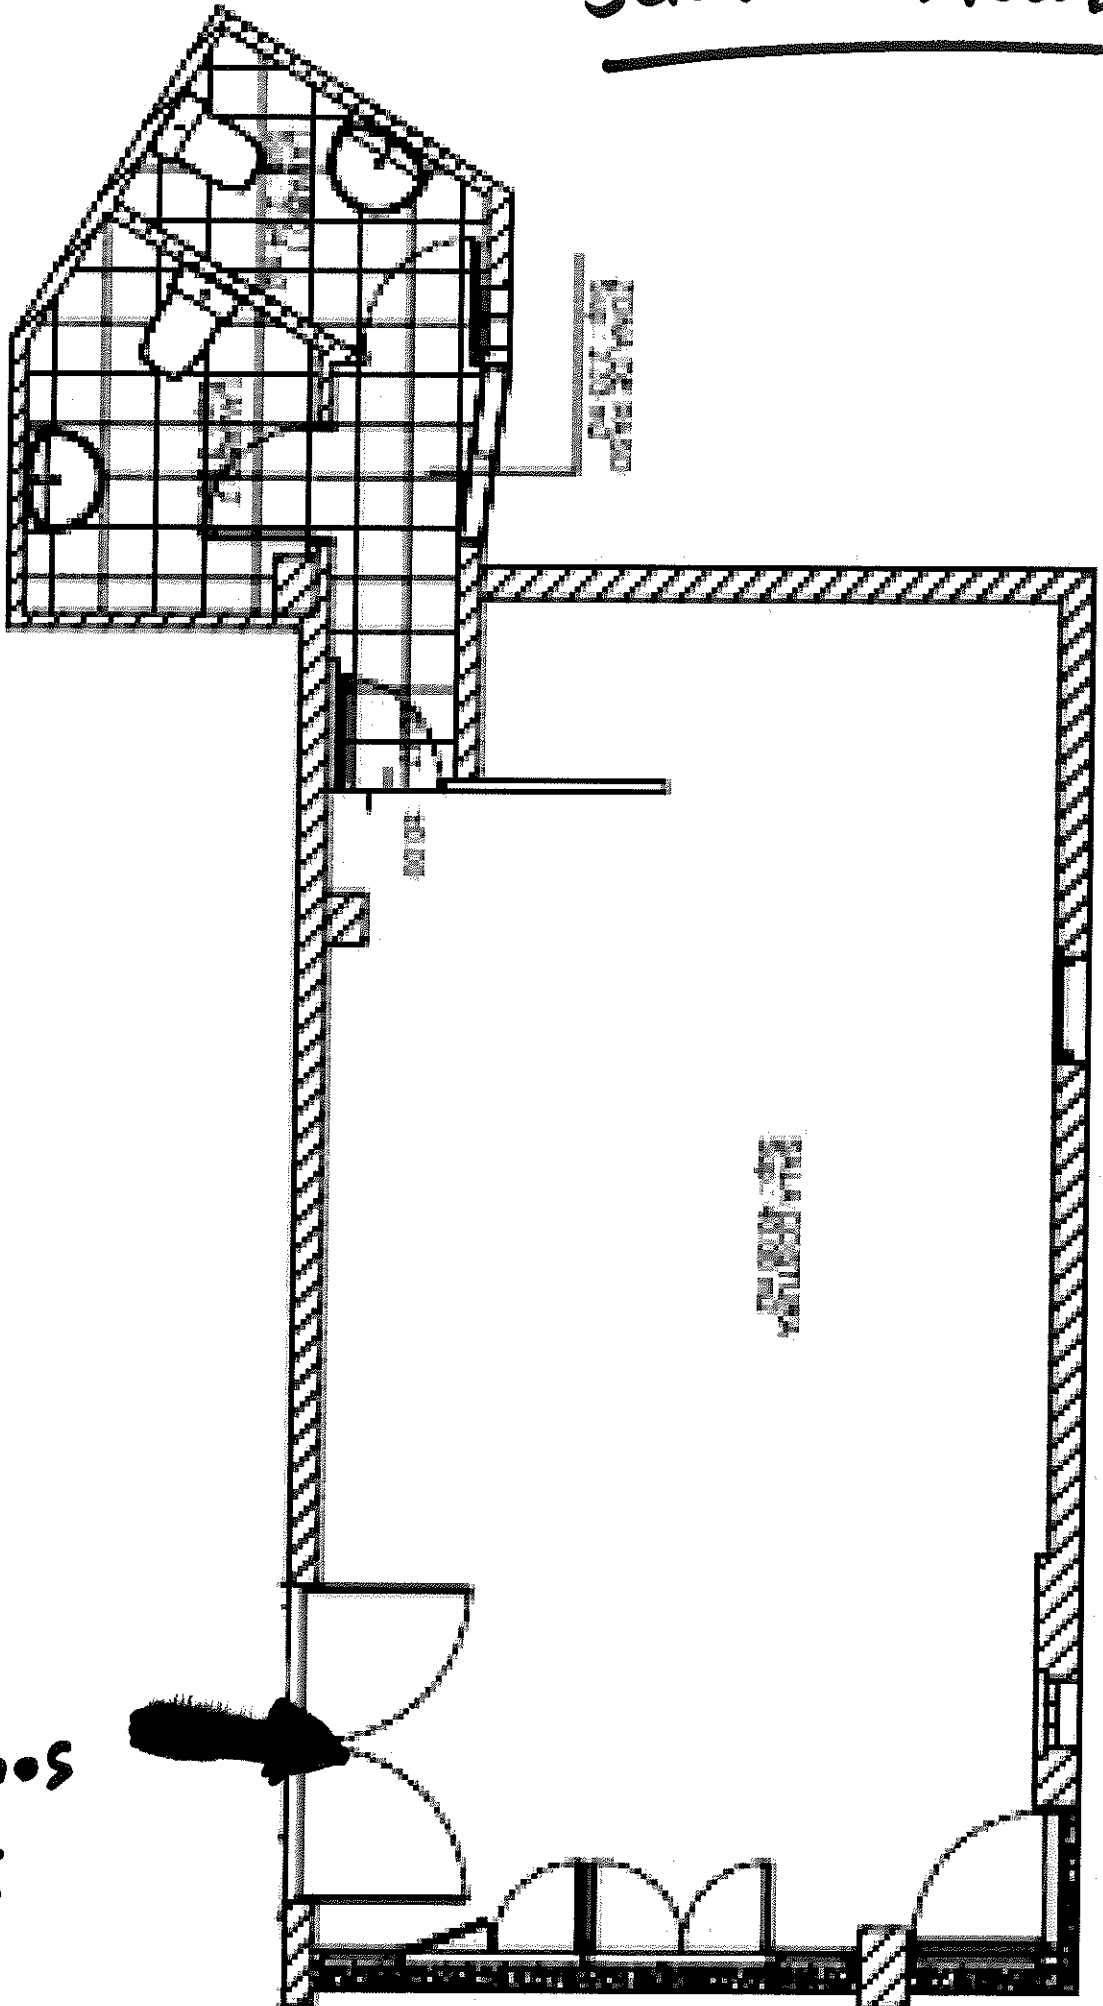

ALTO5 Hornos
87 Bis


Sala Baile

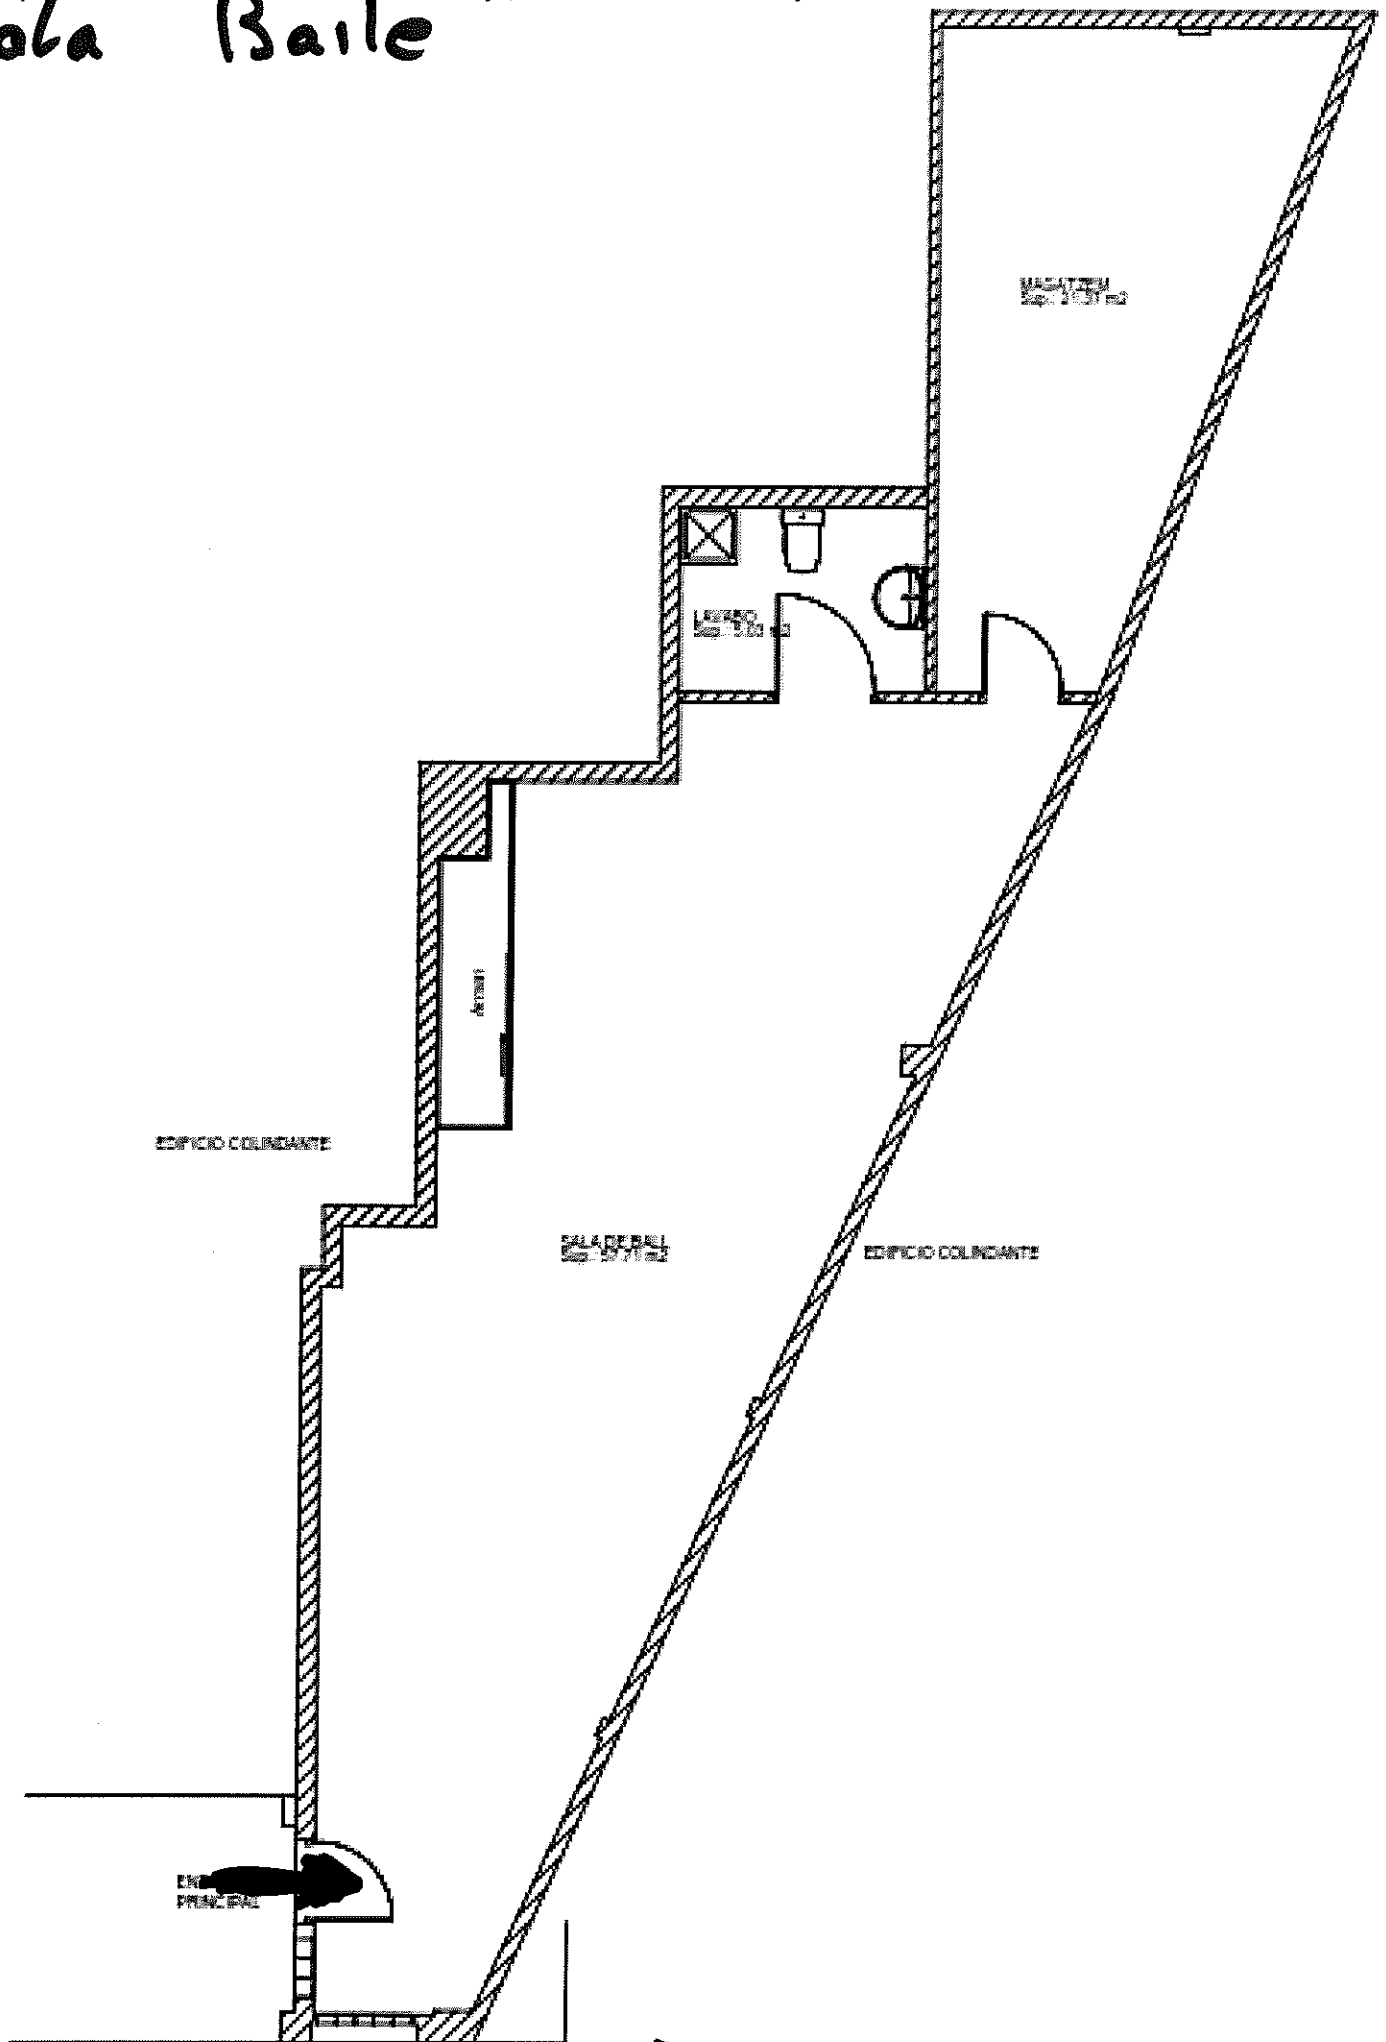

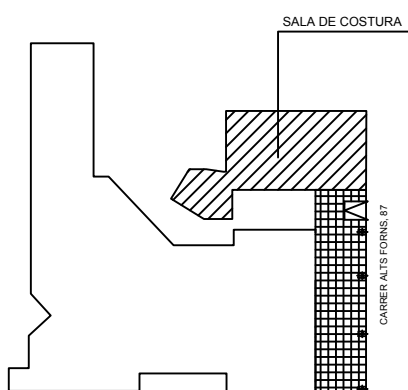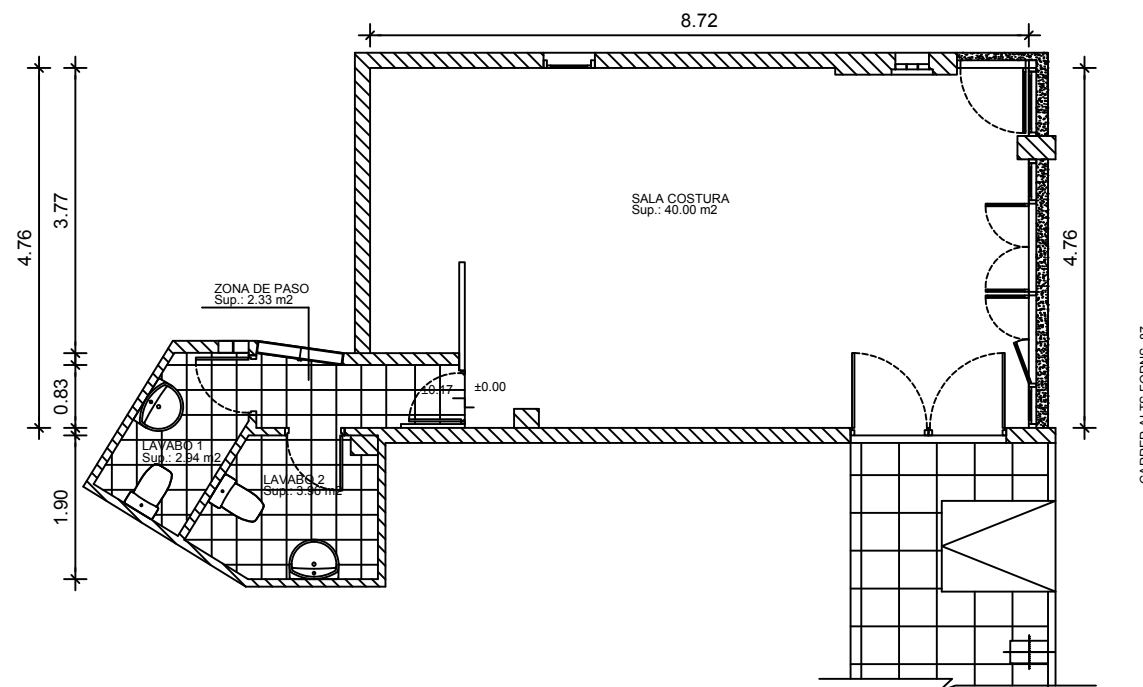

SITUACIÓ
Sense Escala

SUPERFÍCIES UTILS	
SALA DE COSTURA:	40.00 m2
ZONA DE PAS:	2.33 m2
LAVABO 1:	2.94 m2
LAVABO 2:	3.96 m2
TOTAL:	49.23 m2

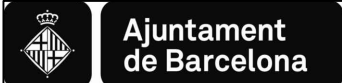	Projecte	Emplaçament	Peticionari	Arquitecte	Col/Ref	Data	Contingut	Escala	Plànol
	CASAL DE BARRI LA VINYA - SALA DE COSTURA	C/ ALTS FORNS, 87	Ajuntament de Barcelona			Agost 2016	PLANTA DISTRIBUCIÓ	1:100	A02