z:\dades\pla_uni2\d9\capella\plànols\01-situ

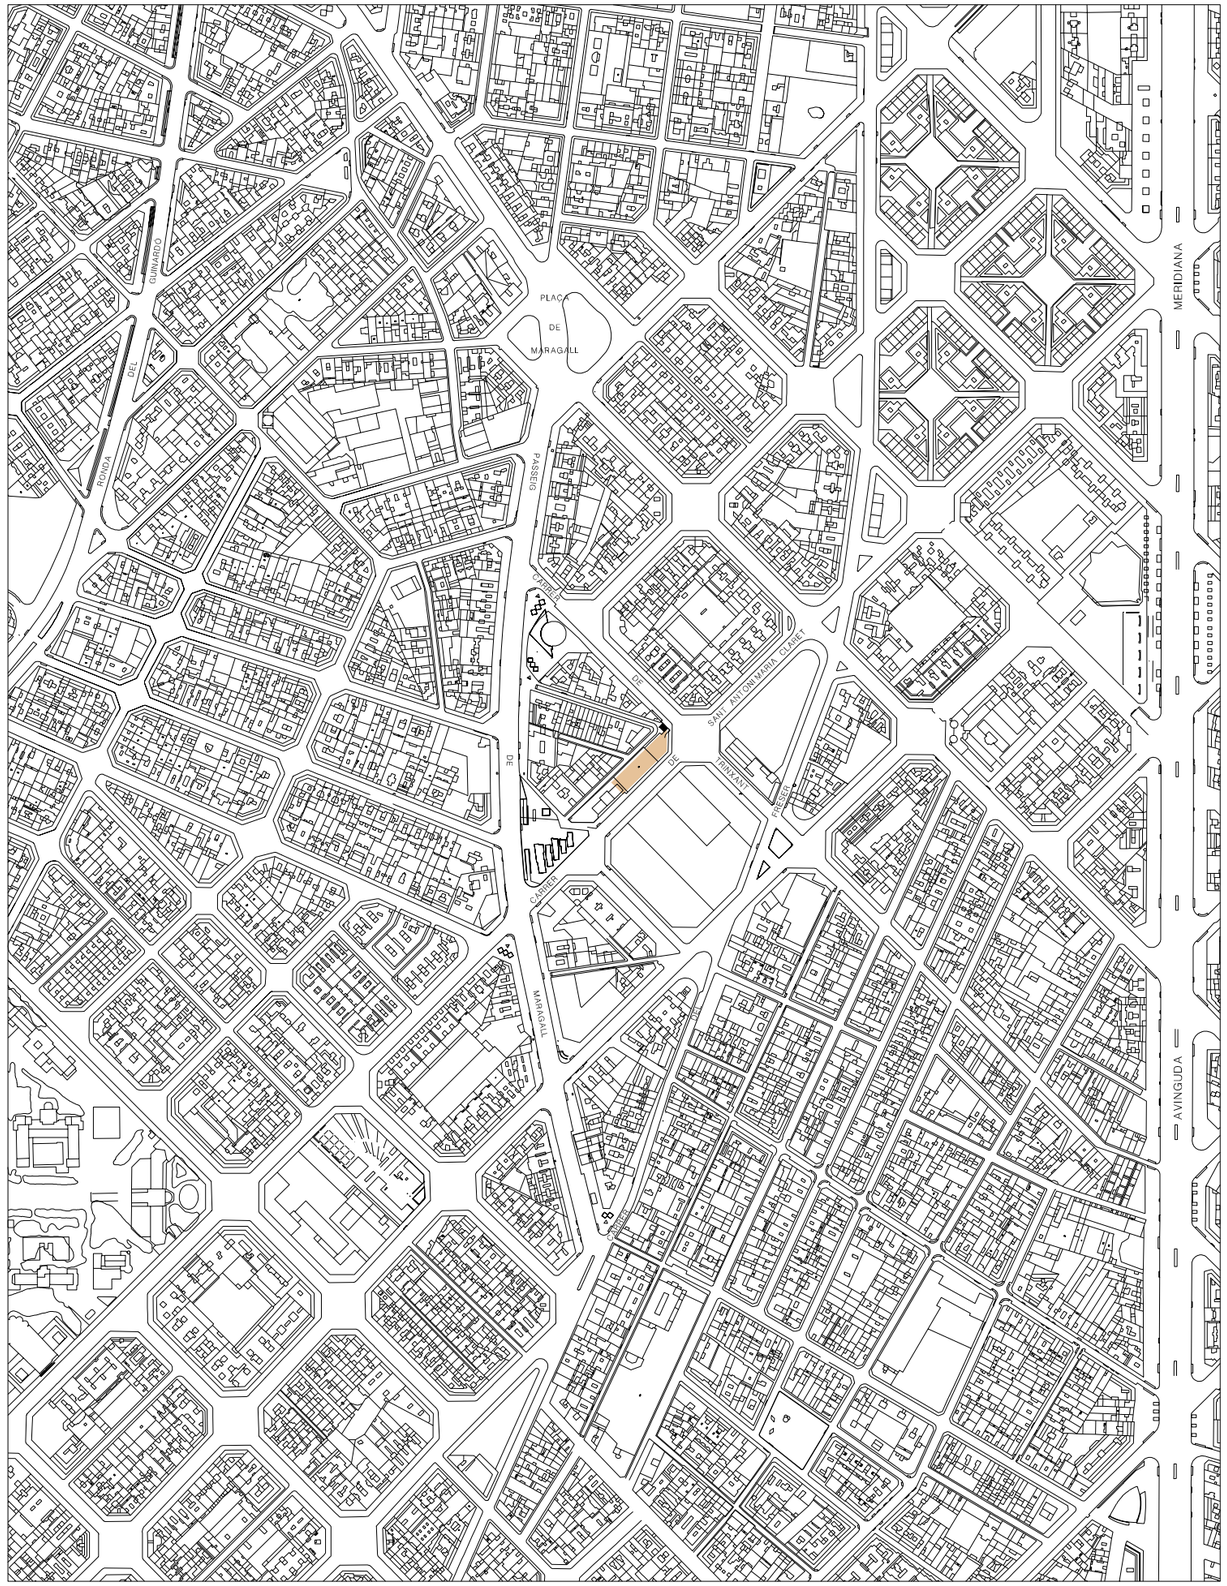

Ajuntament de Barcelona

Sector d'Urbanisme
Direcció d´Actuació Urbanística

PLA ESPECIAL URBANÍSTIC PER A LA DEFINICIÓ DE L'ÚS I DE LES CONDICIONS D'EDIFICACIÓ
DE L'EQUIPAMENT SITUAT AL CARRER DE SANT ANTONI MARIA CLARET, 243-261

ABRIL 2005

SITUACIÓ - FOTOPLÀNOL

ESCALA: 1/5000 (DIN-A3)

Nº PLÀNOL

1