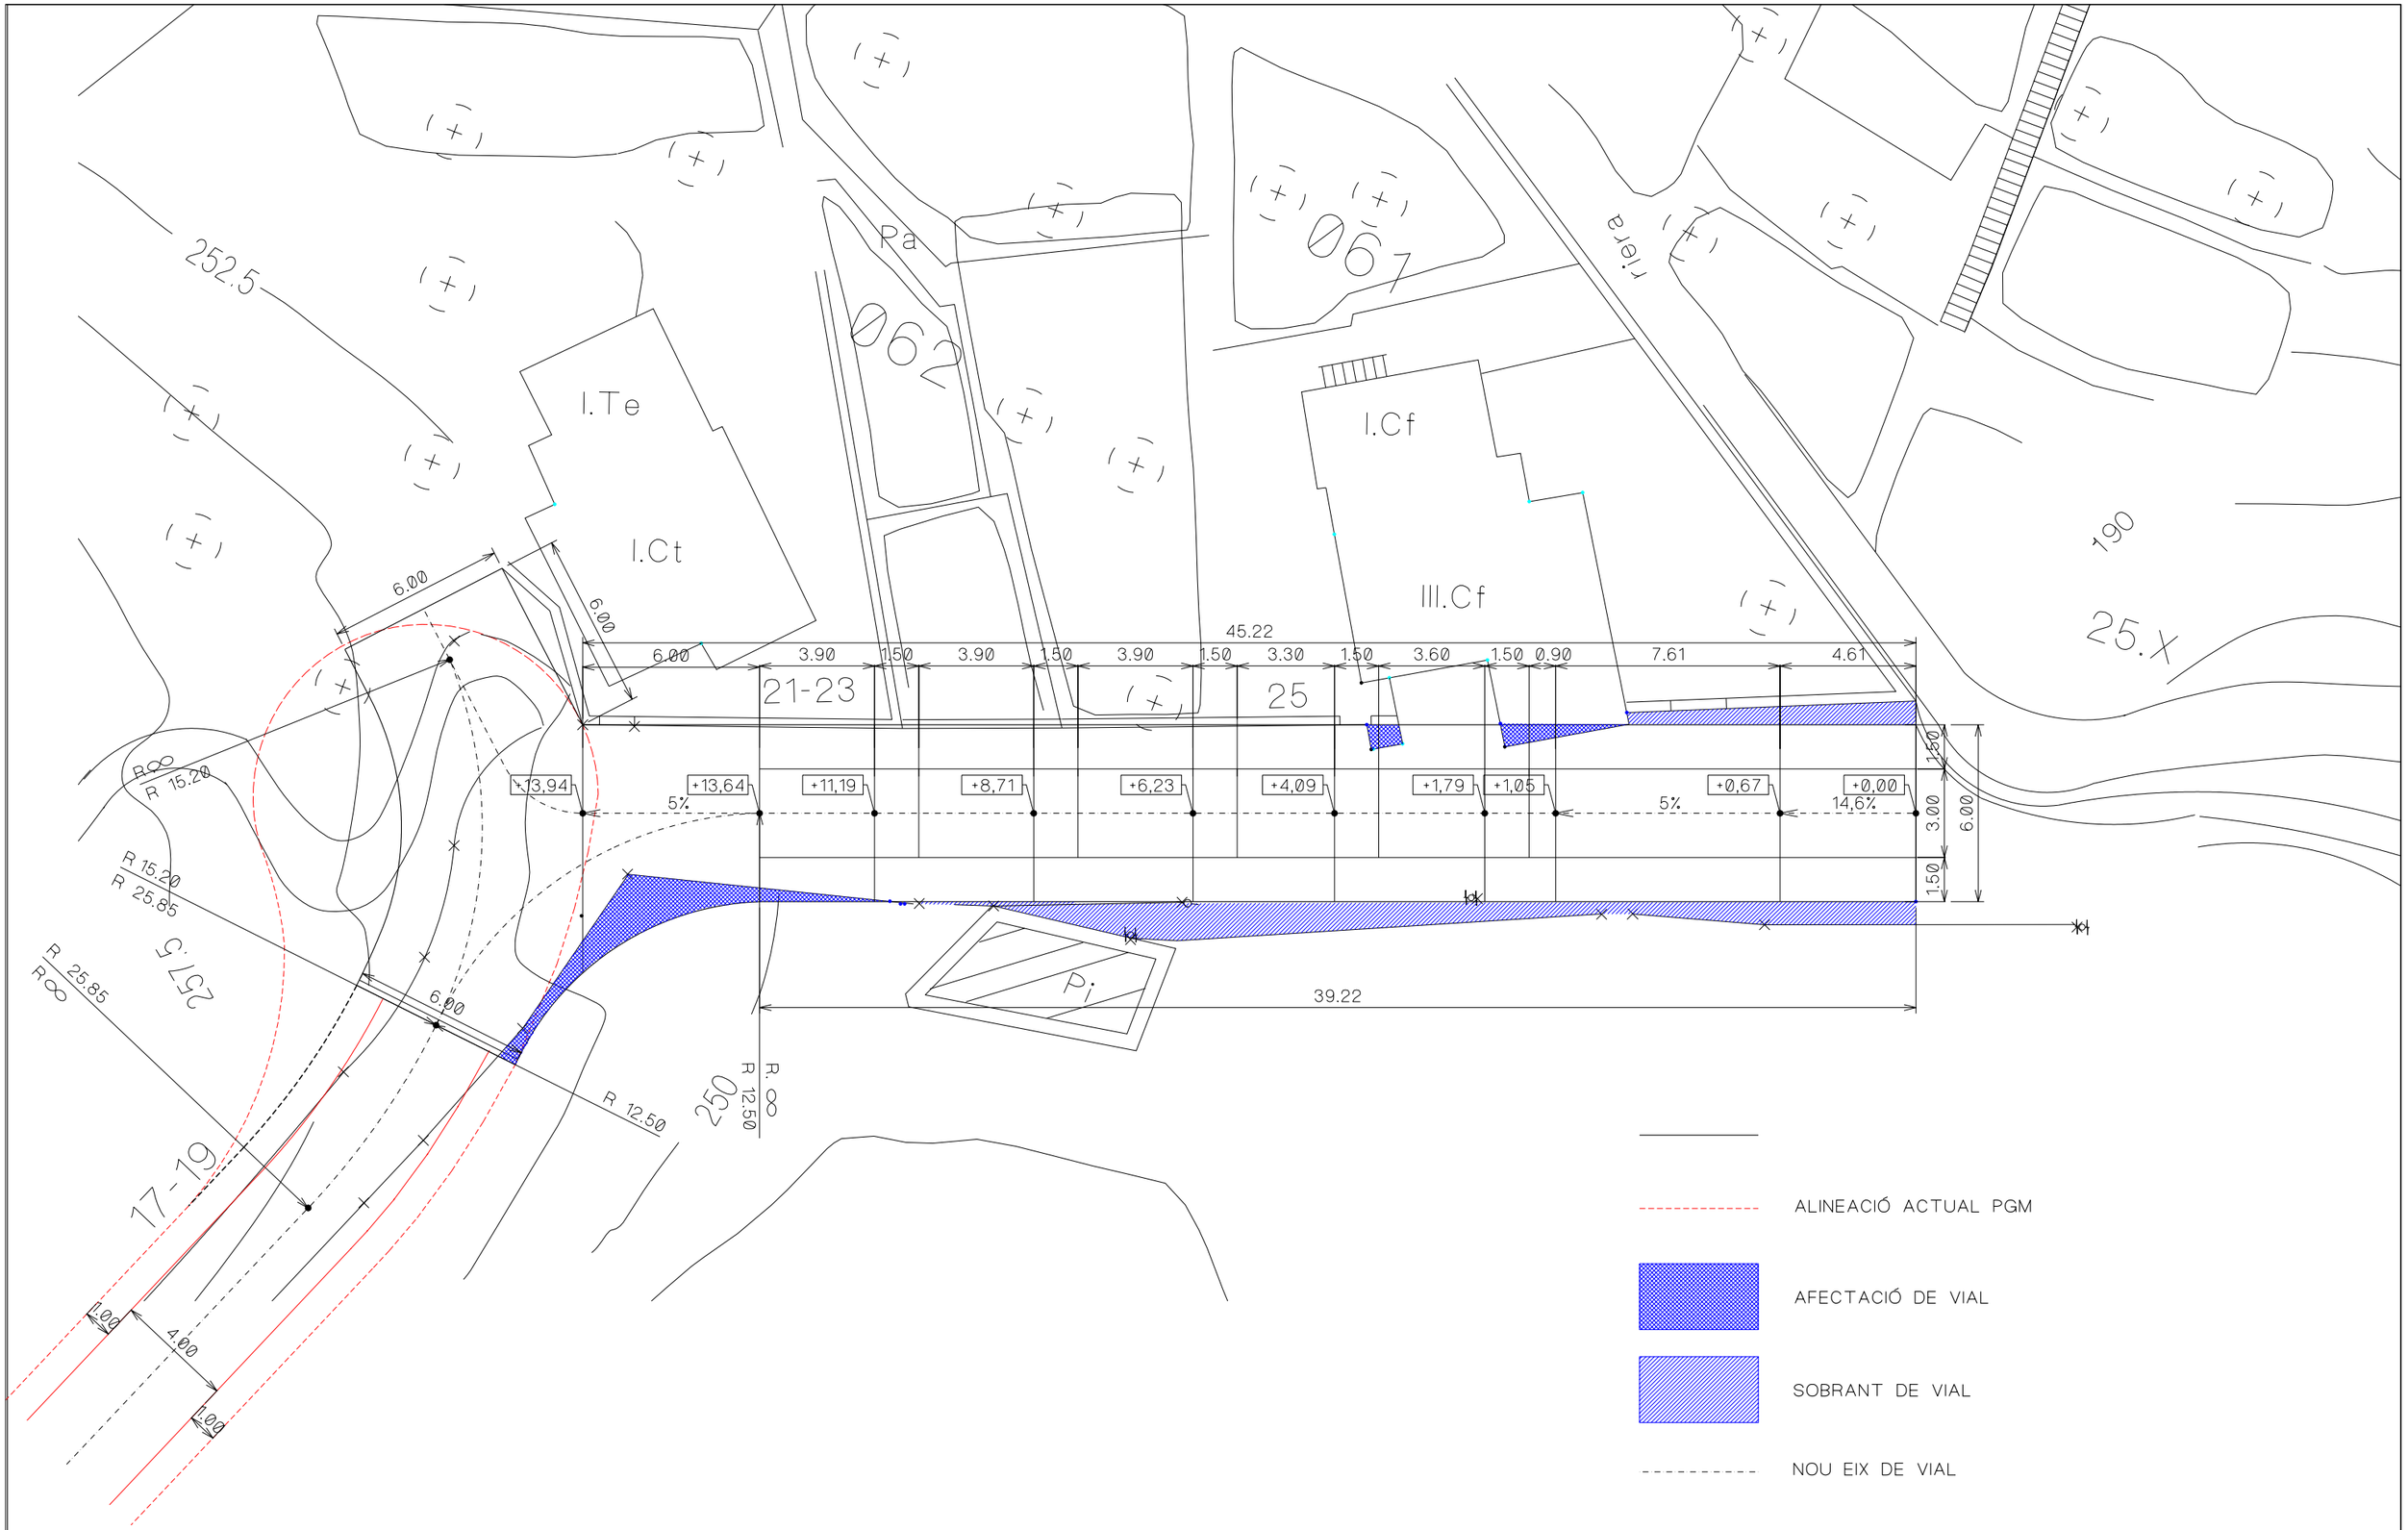

Ajuntament de Barcelona
Districte de Sarrià-Sant Gervasi
Oficina Comissionat Z.Collserola

TITOL DEL PROJECTE

PROLONGACIÓ DEL CAMÍ DE LA GÍRGOLA

N

COMISSIONAT: MIQUEL TREPAT I CELIS

COORDINADOR TÈCNIC: MIQUEL CASAS I FLORENÇA

REDACCIÓ: EVA DIAZ, estudiant d'arquitectura; DAVID RUIZ, estudiant d'arquitectura

NOM DEL PLÀNOL: ALINEACIONS I RASANTS

DATA: DESEMBRE 2002

FITXER:

ESCALES: 0 2 4 — A3 =1/200

N.PLÀNOL: 3

FULLS: 3 de 5