


88-6

Apudat  
19.1.1925

**PROJECTE de VIREANIZACION**  
en terrenes propietat de **D. Enric IVSELL**  
al·ler en Vallvidrera, ex-terme municipal de Sarrià


Escala de 1:850

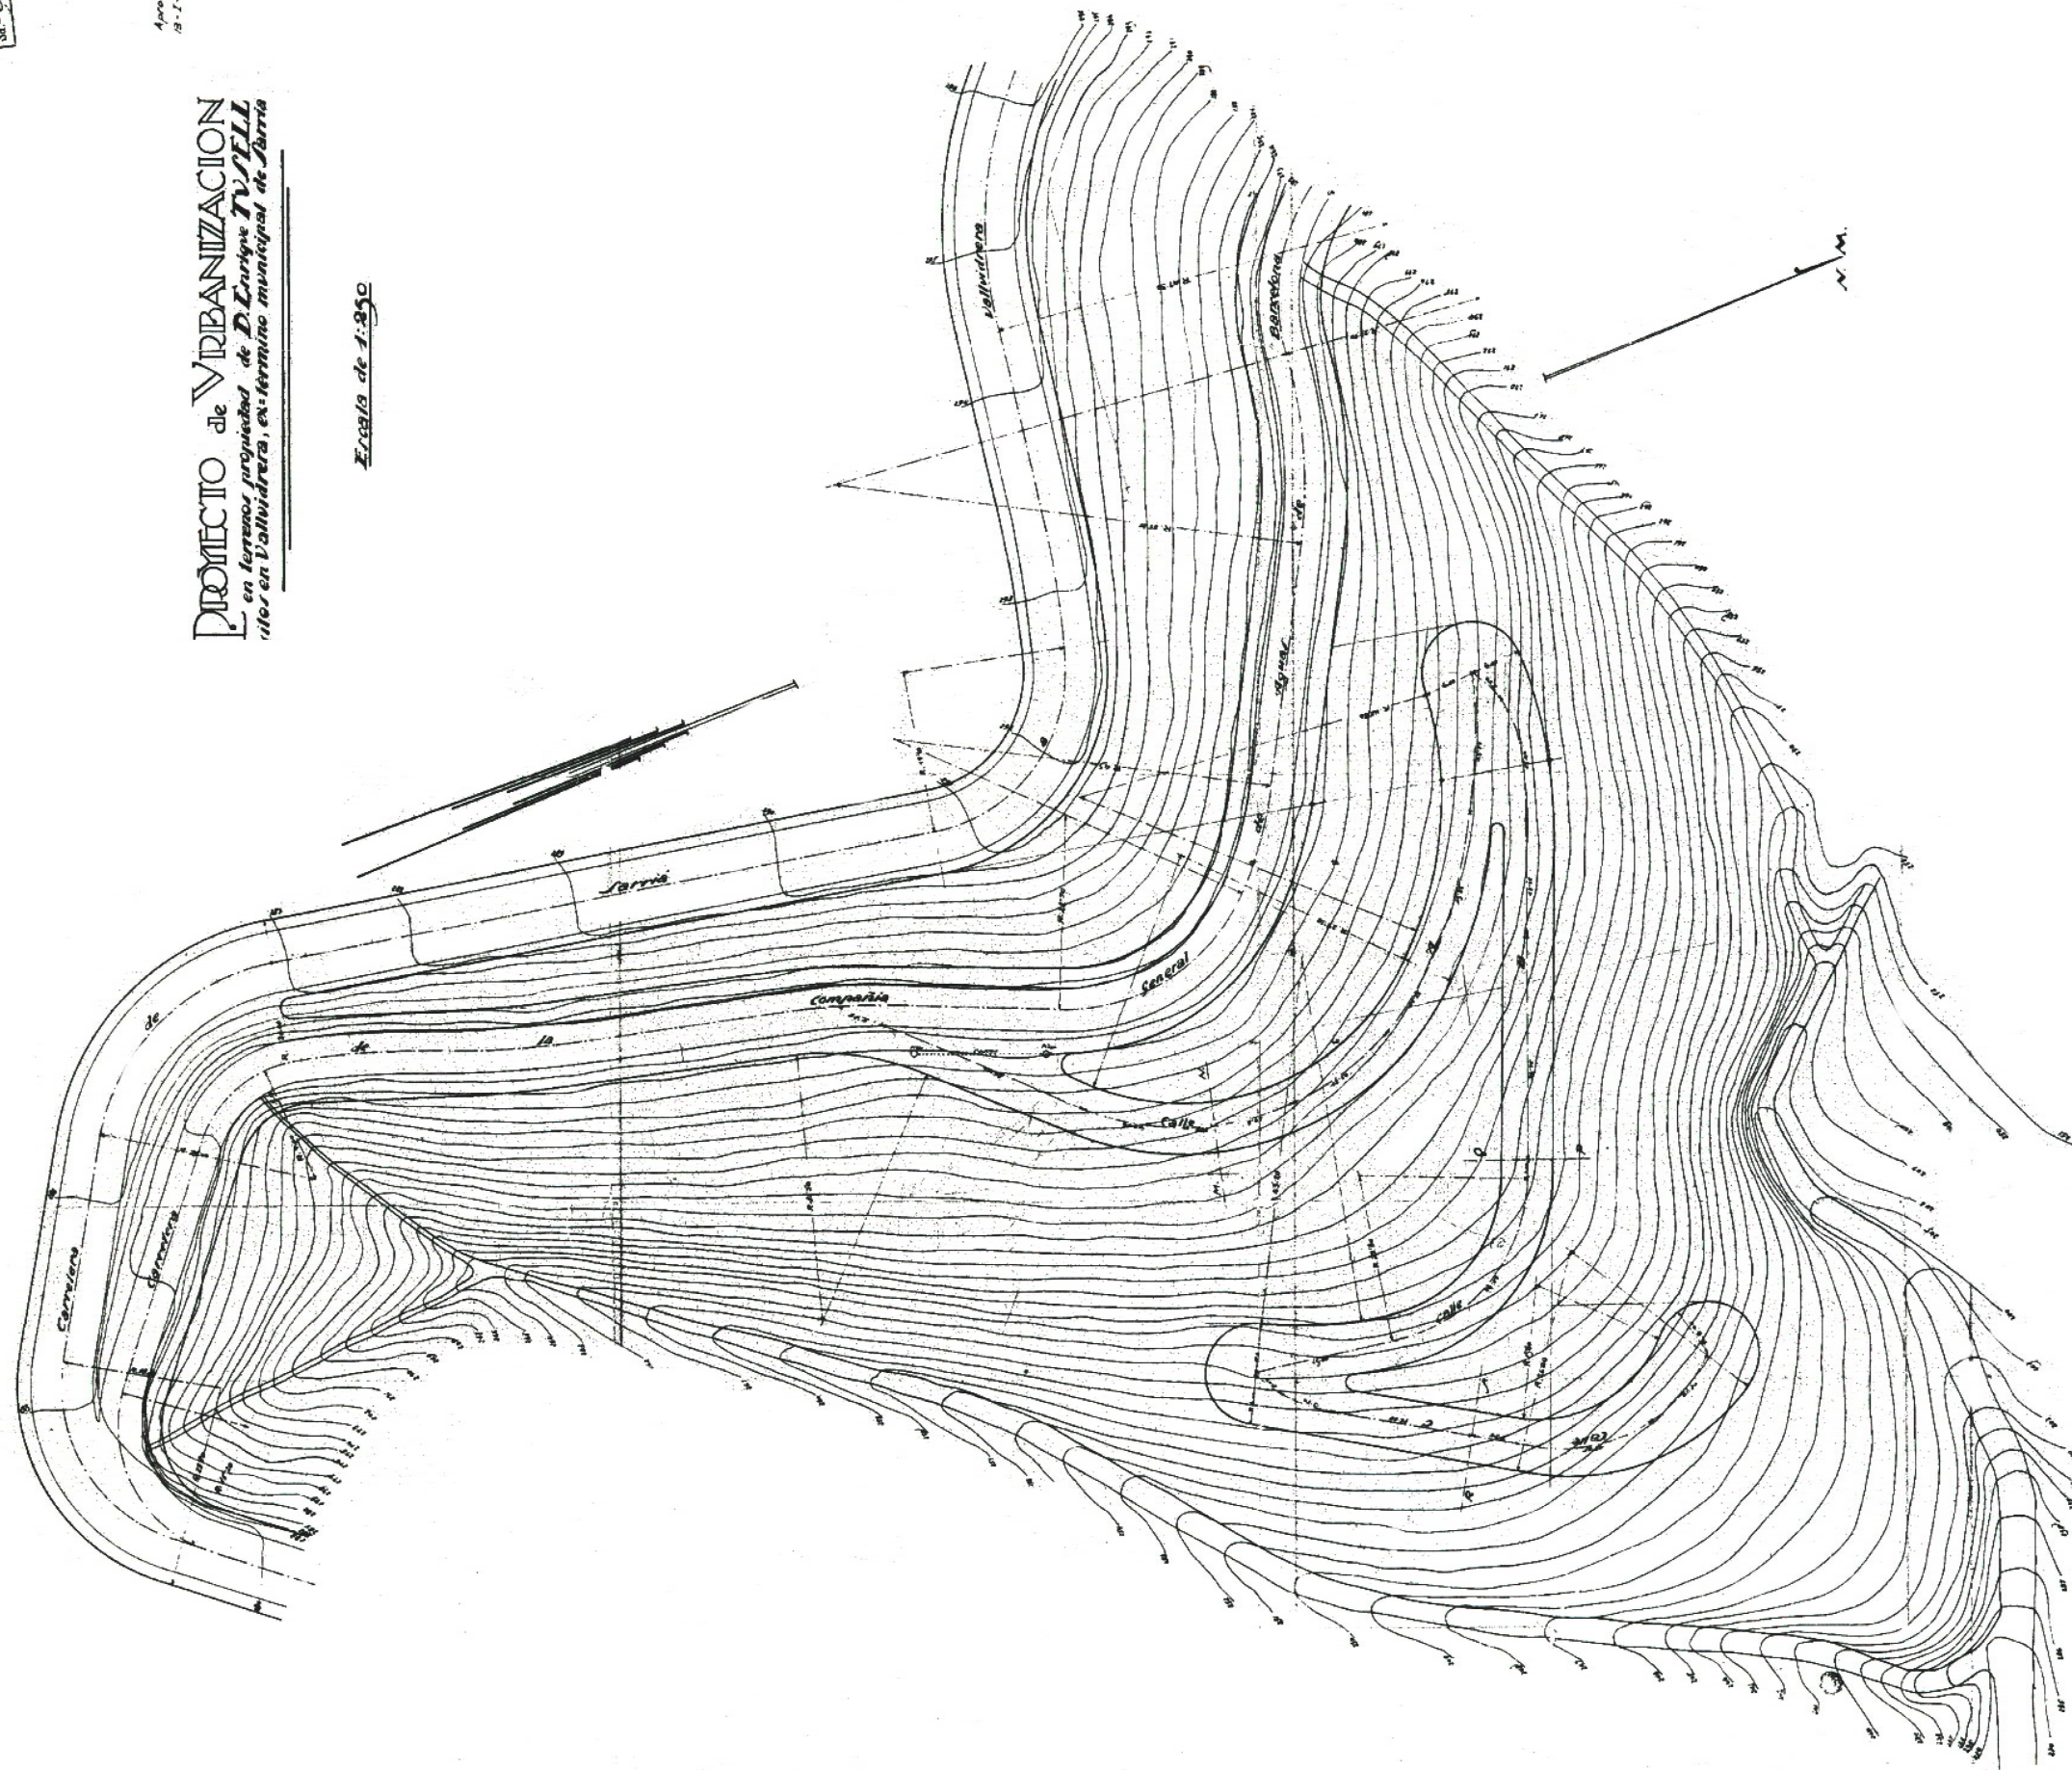

Perfiles transversals Escala 1:200



Perfiles longitudinales  
Horizontal 1:500  
Vertical 1:250

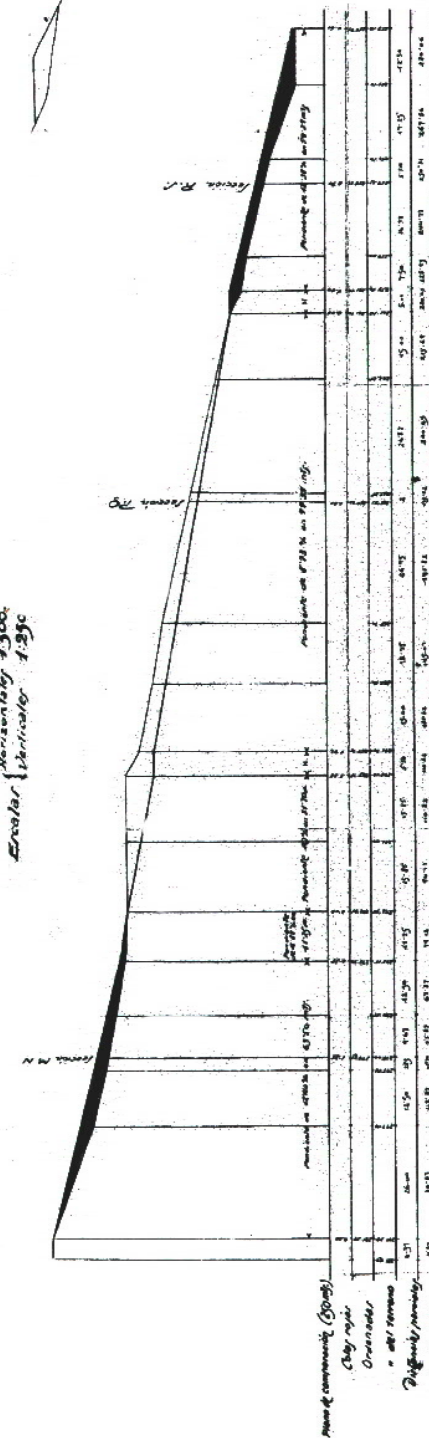

Barcelon 5 de mayo de 1924  
El Encargado  
J. R. R. R.

