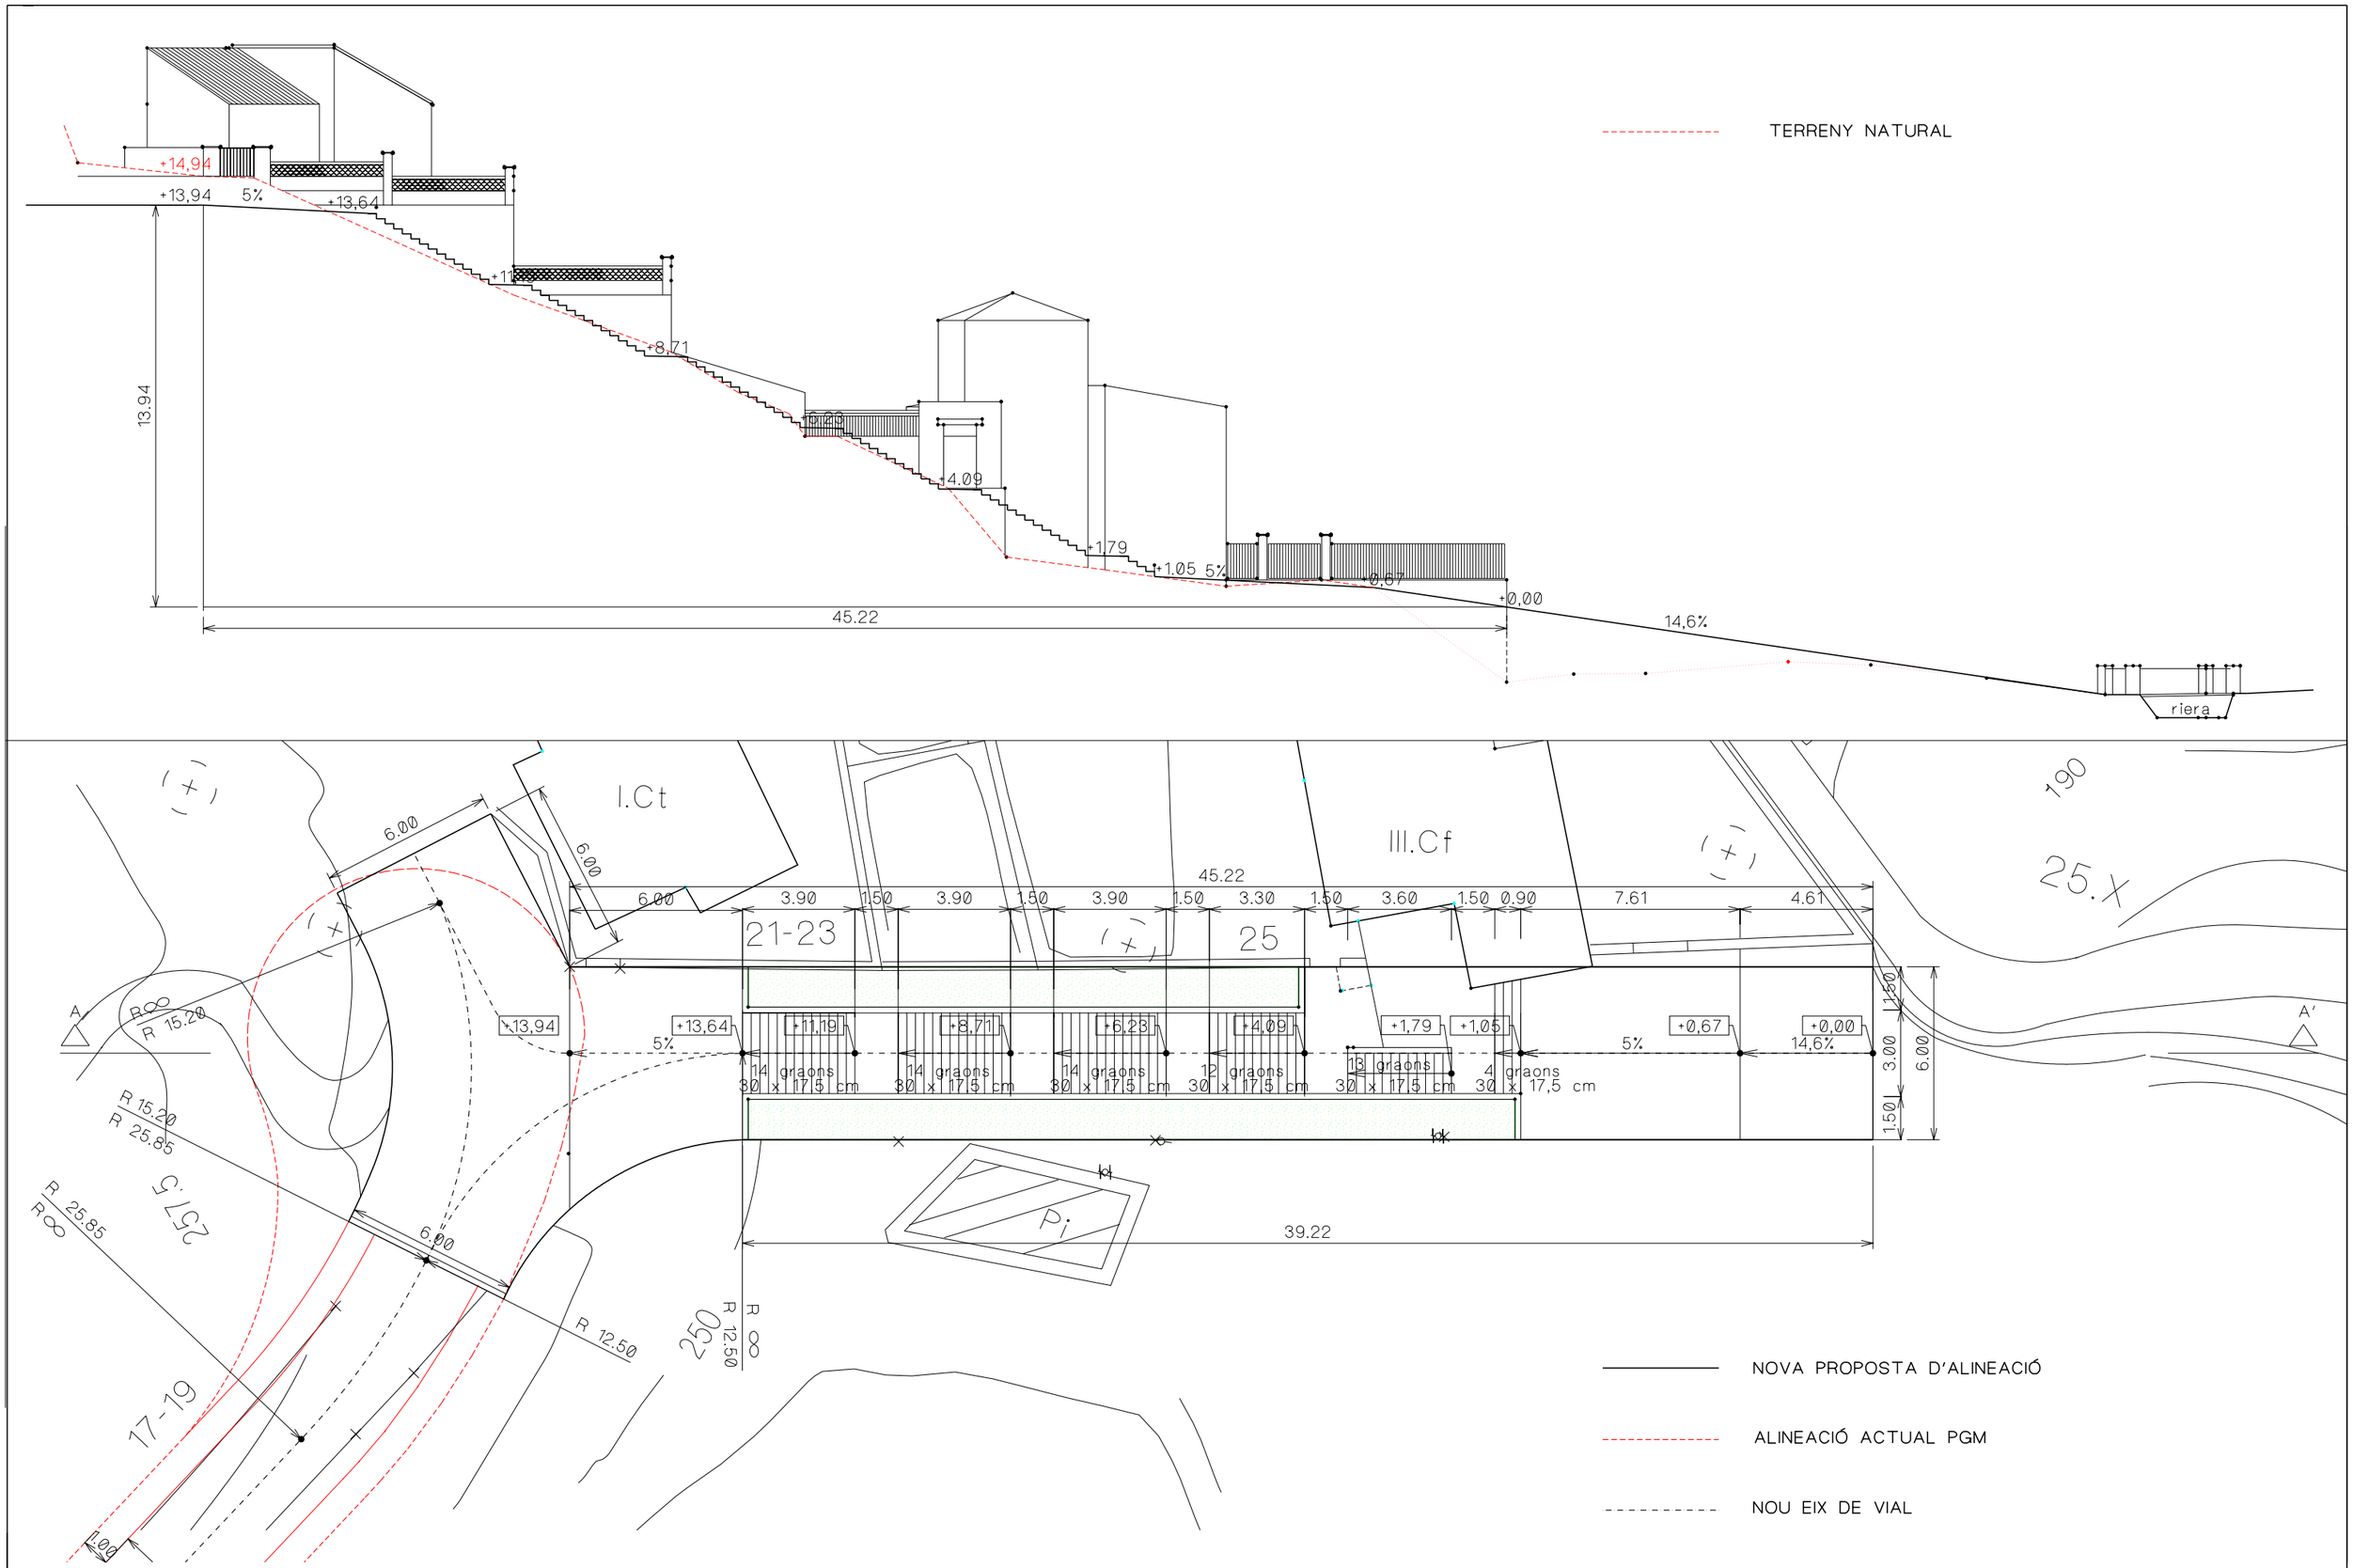

Ajuntament de Barcelona Districte de Sarrià-Sant Gervasi Oficina Comissionat Z.Collserola	TITOL DEL PROJECTE **PROLONGACIÓ DEL CAMÍ DE LA GÍRGOLA**	N	COMISSIONAT: MIQUEL TREPAT I CELIS	COORDINADOR TÈCNIC: MIQUEL CASAS I FLORENÇA	REDACCIÓ: EVA DIAZ, estudiant d'arquitectura DAVID RUIZ, estudiant d'arquitectura	NOM DEL PLÀNOL **URBANITZACIÓ PROVISIONAL**	DATA DESEMBRE 2002 FITXER	ESCALES 0 2 4 A3 =1/200	N.PLÀNOL 5 FULLS 5 de 5