


z:\quotaplans\plano2\d3\pgeexpo\planos\04-prop.dgn

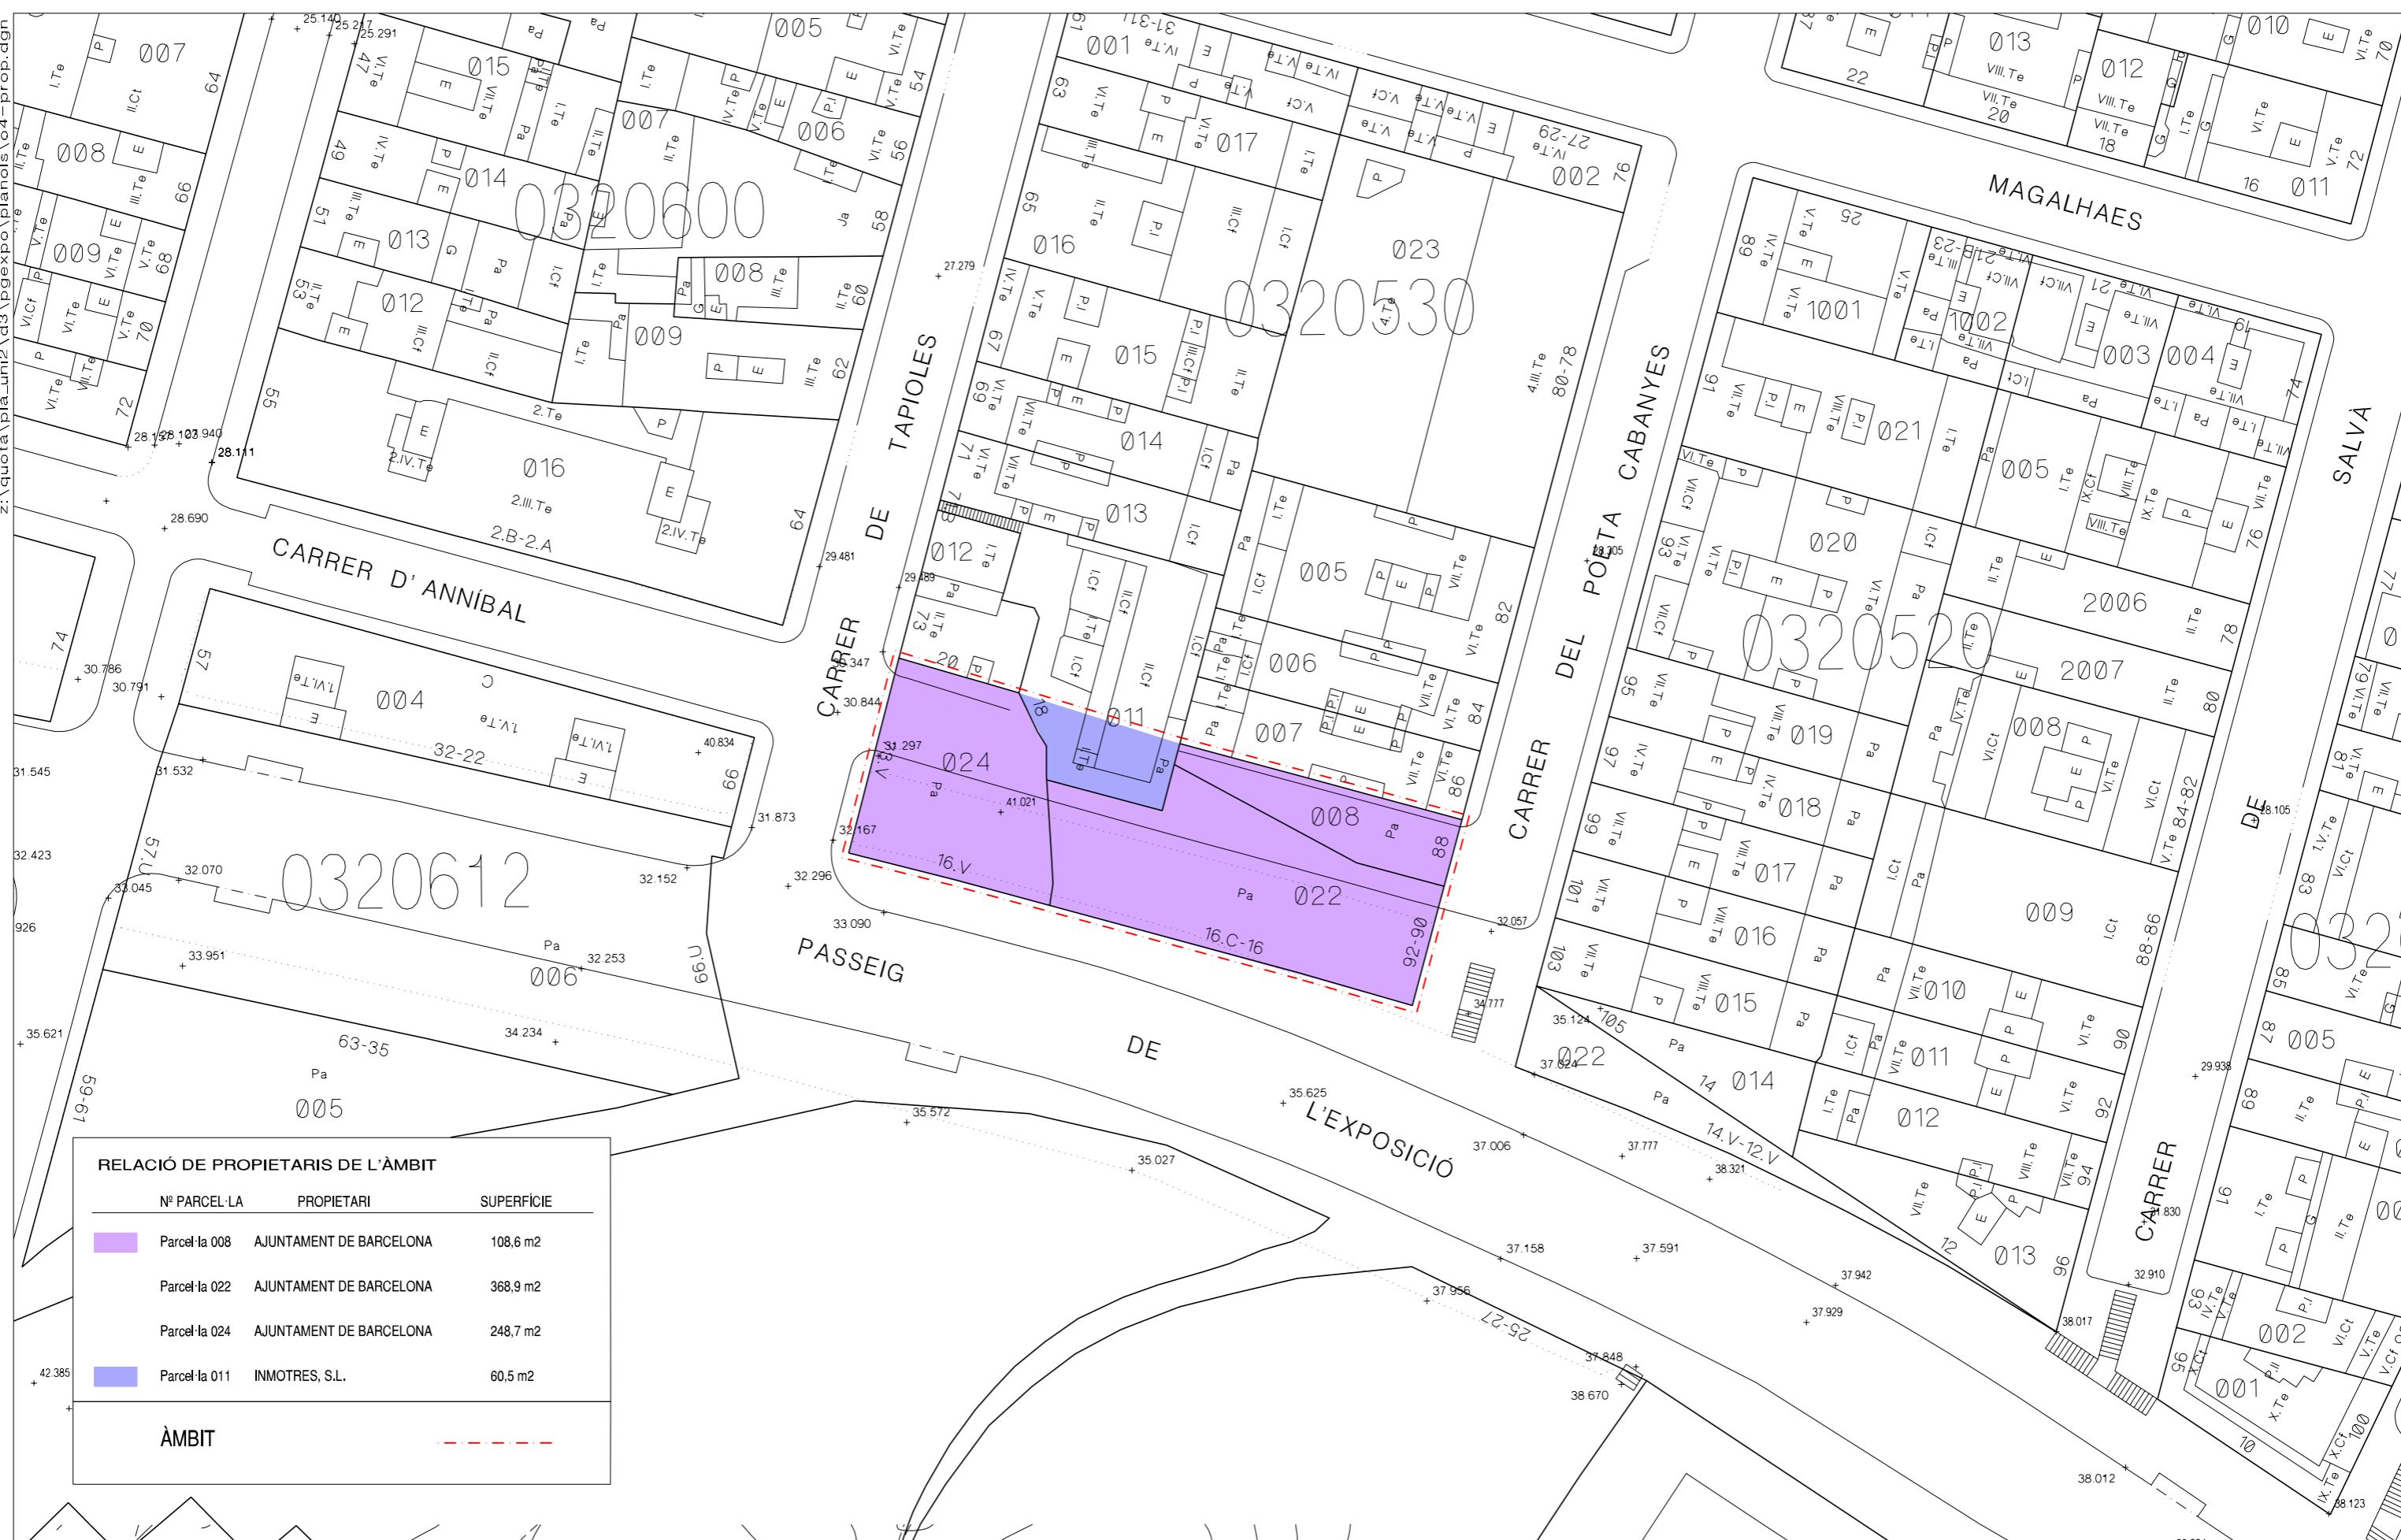

RELACIÓ DE PROPIETARIS DE L'ÀMBIT

Nº PARCEL·LA	PROPIETARI	SUPERFÍCIE
Parcel·la 008	AJUNTAMENT DE BARCELONA	108,6 m2
Parcel·la 022	AJUNTAMENT DE BARCELONA	368,9 m2
Parcel·la 024	AJUNTAMENT DE BARCELONA	248,7 m2
Parcel·la 011	INMOTRES, S.L.	60,5 m2

ÀMBIT - - - - -