

COLUMNA C.S.V.


AUTOR: Bernardo de Sola/Pedro Barragán

PRODUCTOR: Caldelsa

SIMB. N. REF.

2.1.2

12 SERVEI D'ELEMENTS URBANS

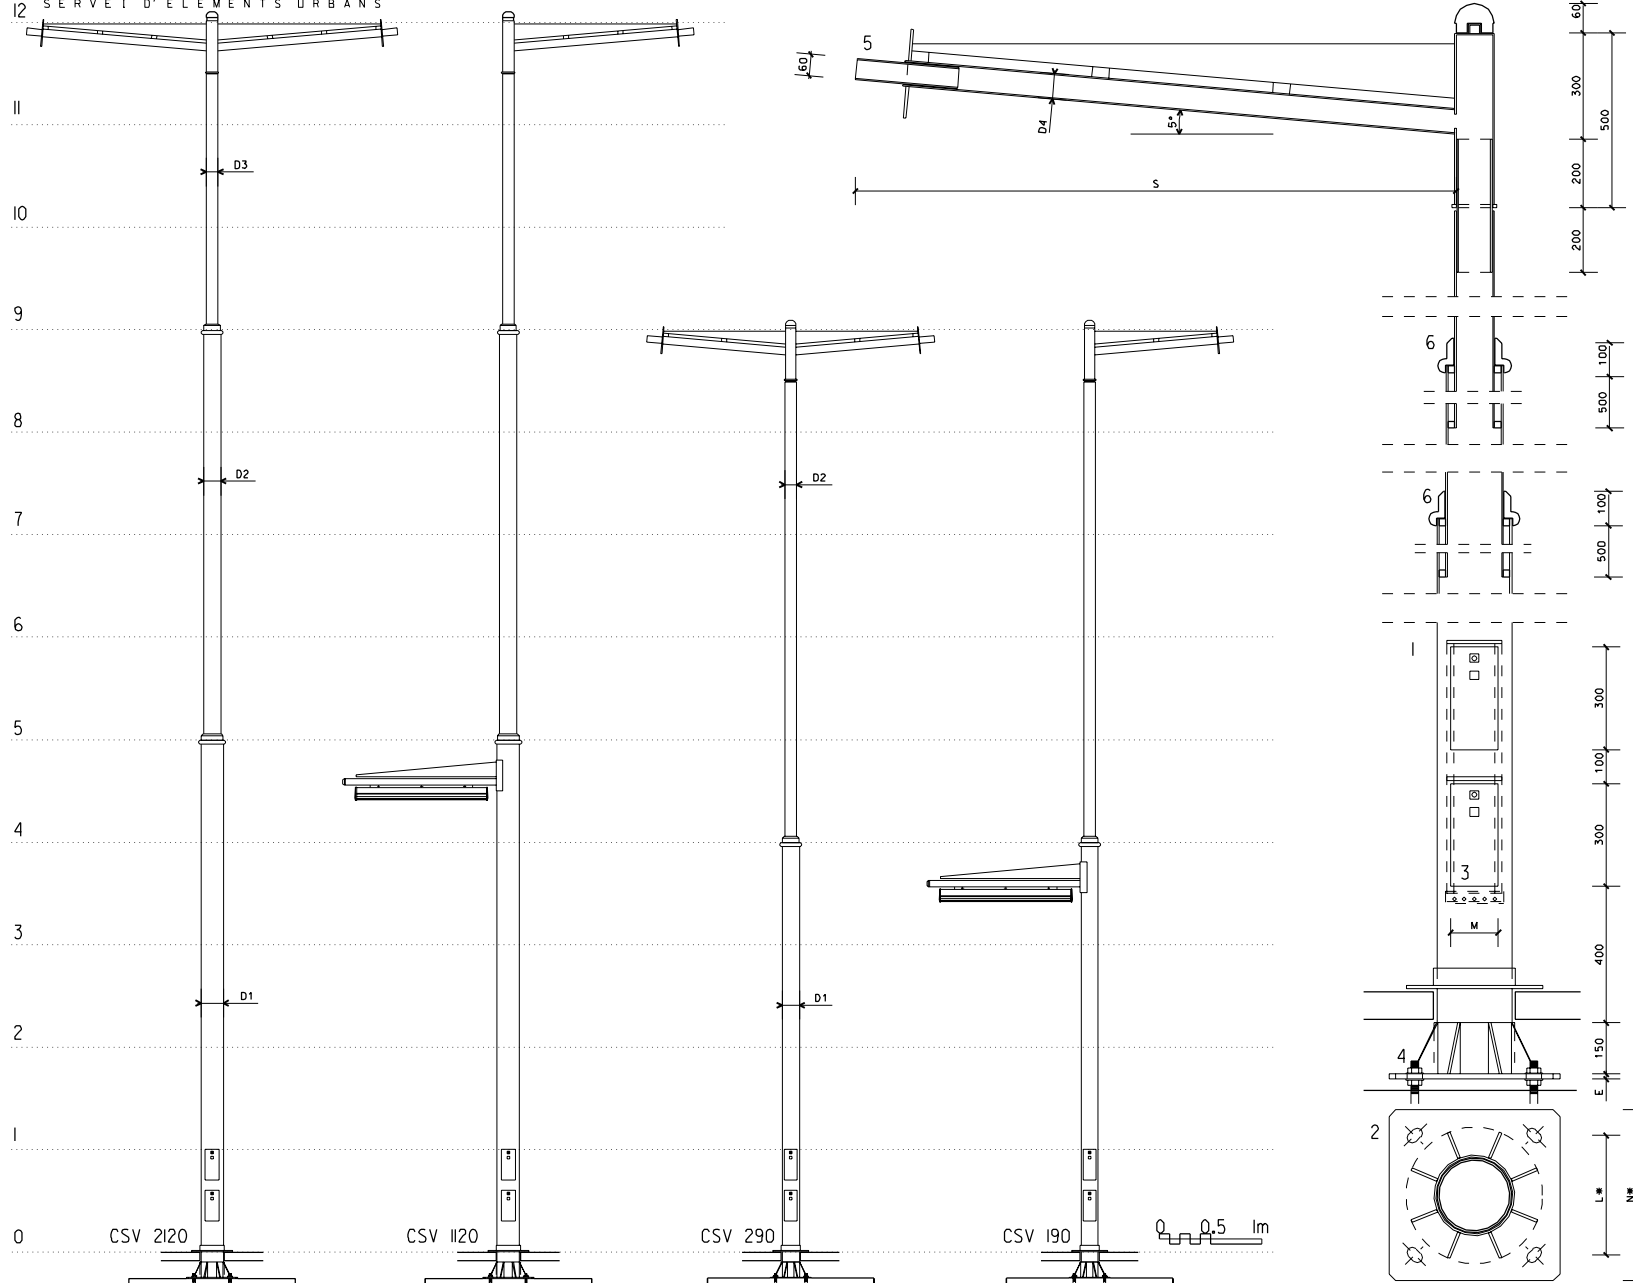

1. COLUMNA METAL·LICA TELESCÒPICA DE DIAMETRE VARIABLE SEGONS L'ALÇADA, ACABAT GALVANITZAT EN CALENT
 2. PLACA QUADRADA DE FIXACIÓ MITJANCANT PERNES D'ANCORATGE AL DAU DE FORMIGÓ
 3. PORTES RECTANGULARS DELS REGISTRES AMB TANCAMENT PER A CLAU TRIANGULAR
 4. CARGOLS D'ACER INOXIDABLE
 5. MANIGUET DE SUBJECCIÓ DE LA LLUMINÀRIA
 6. JUNTA TÒRICA DE FUNDICIÓ D'ALUMINI
- FONAMENT: DAU DE FORMIGÓ DE 80x80x80cm

	IMP 2120 IMP 1120	IMP 290 IMP 190
DI	219	168
D2	168	115
D3	115	--
D4	70	70
S	1700	1300
LÇ	500	400
NÇ	350	300
M	140	125
E	15	10