


SERVEI D'ELEMENTS URBANS

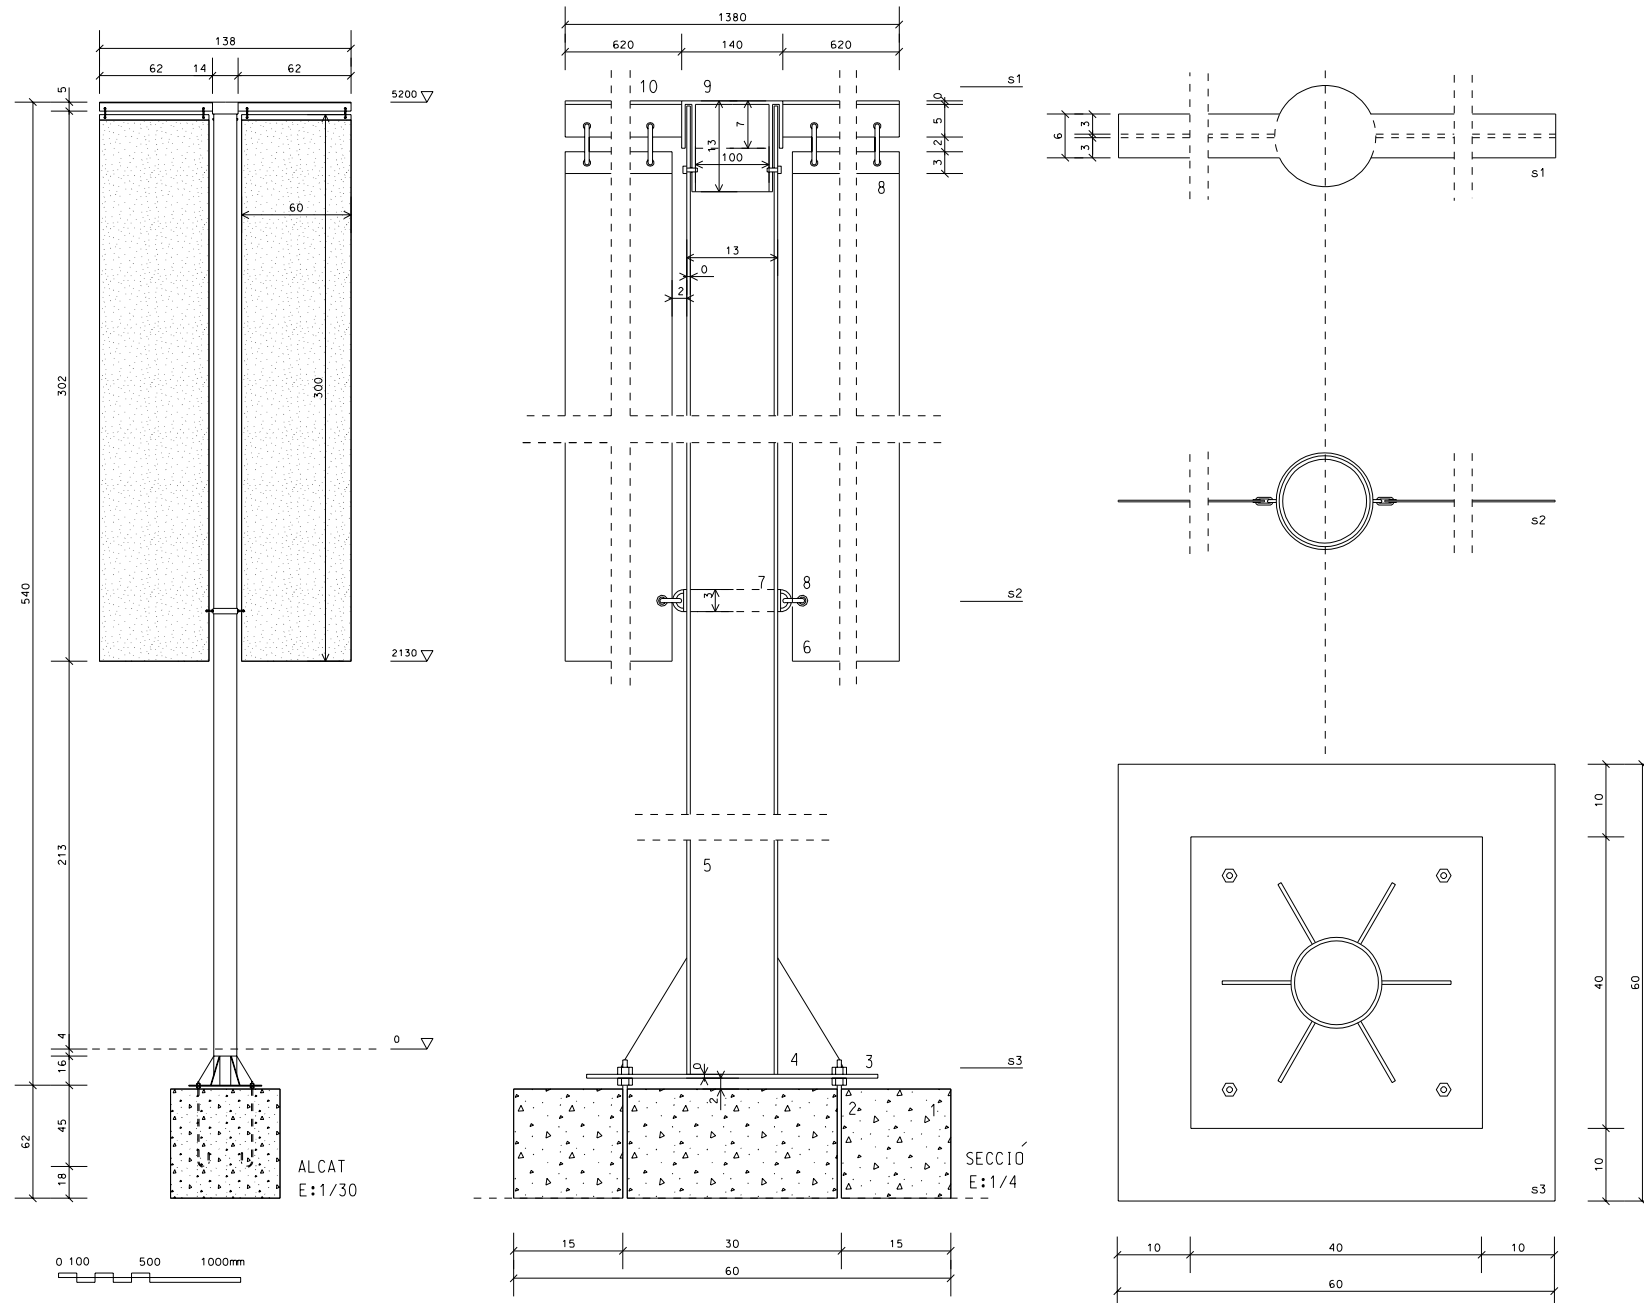

1. FONAMENT DE FORMIGÓ
2. ANCORATGES METÀL·LICS D=12mm
3. PLACA D'ANCORATGE D'ACER INOXIDABLE DE 400x400x5mm
4. CARTELA D'ACER INOXIDABLE e=5mm
5. TUB D'ACER INOXIDABLE D=125mm e=3mm
6. RÈTOL DE LONA DE 300x60cm
7. ANELLA D'ACER INOXIDABLE PER AL SUPORT INFERIOR DEL RÈTOL
8. MOSCATONS DE SUBJECCIÓ D'ACER INOXIDABLE
9. REMAT SUPERIOR D'ACER INOXIDABLE  
FORMAT PER:  
TUB INTERIOR D=110mm e=3mm  
TUB EXTERIOR D=140mm e=5mm  
TAPA CIRCULAR D=140mm e=3mm
10. PERFIL "T" DE 60x50x5mm D'ACER INOXIDABLE