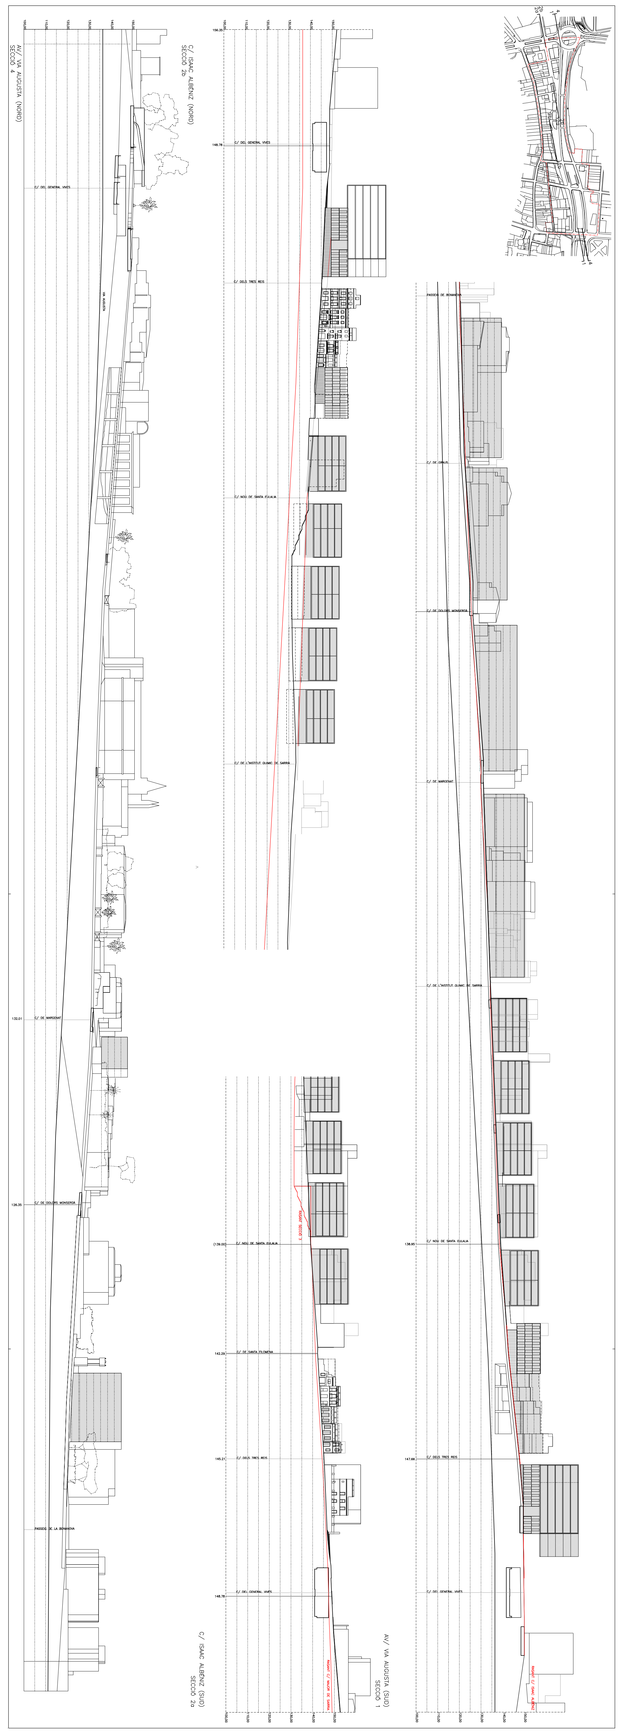

Ajuntament de Barcelona

Sector d'Urbanisme
Direcció de Plans i Projectes Urbans
Planejament de Transformació

MODIFICACIÓ DEL PLA GENERAL METROPOLITÀ A LES VORES DE LA VIA AUGUSTA

P.0.05.1- PERFILS I ALÇATS LONGITUDINALS DE L'ORDENACIÓ. PROPOSTA.

E: 1/1000

DESEMBRE 2002

5.1