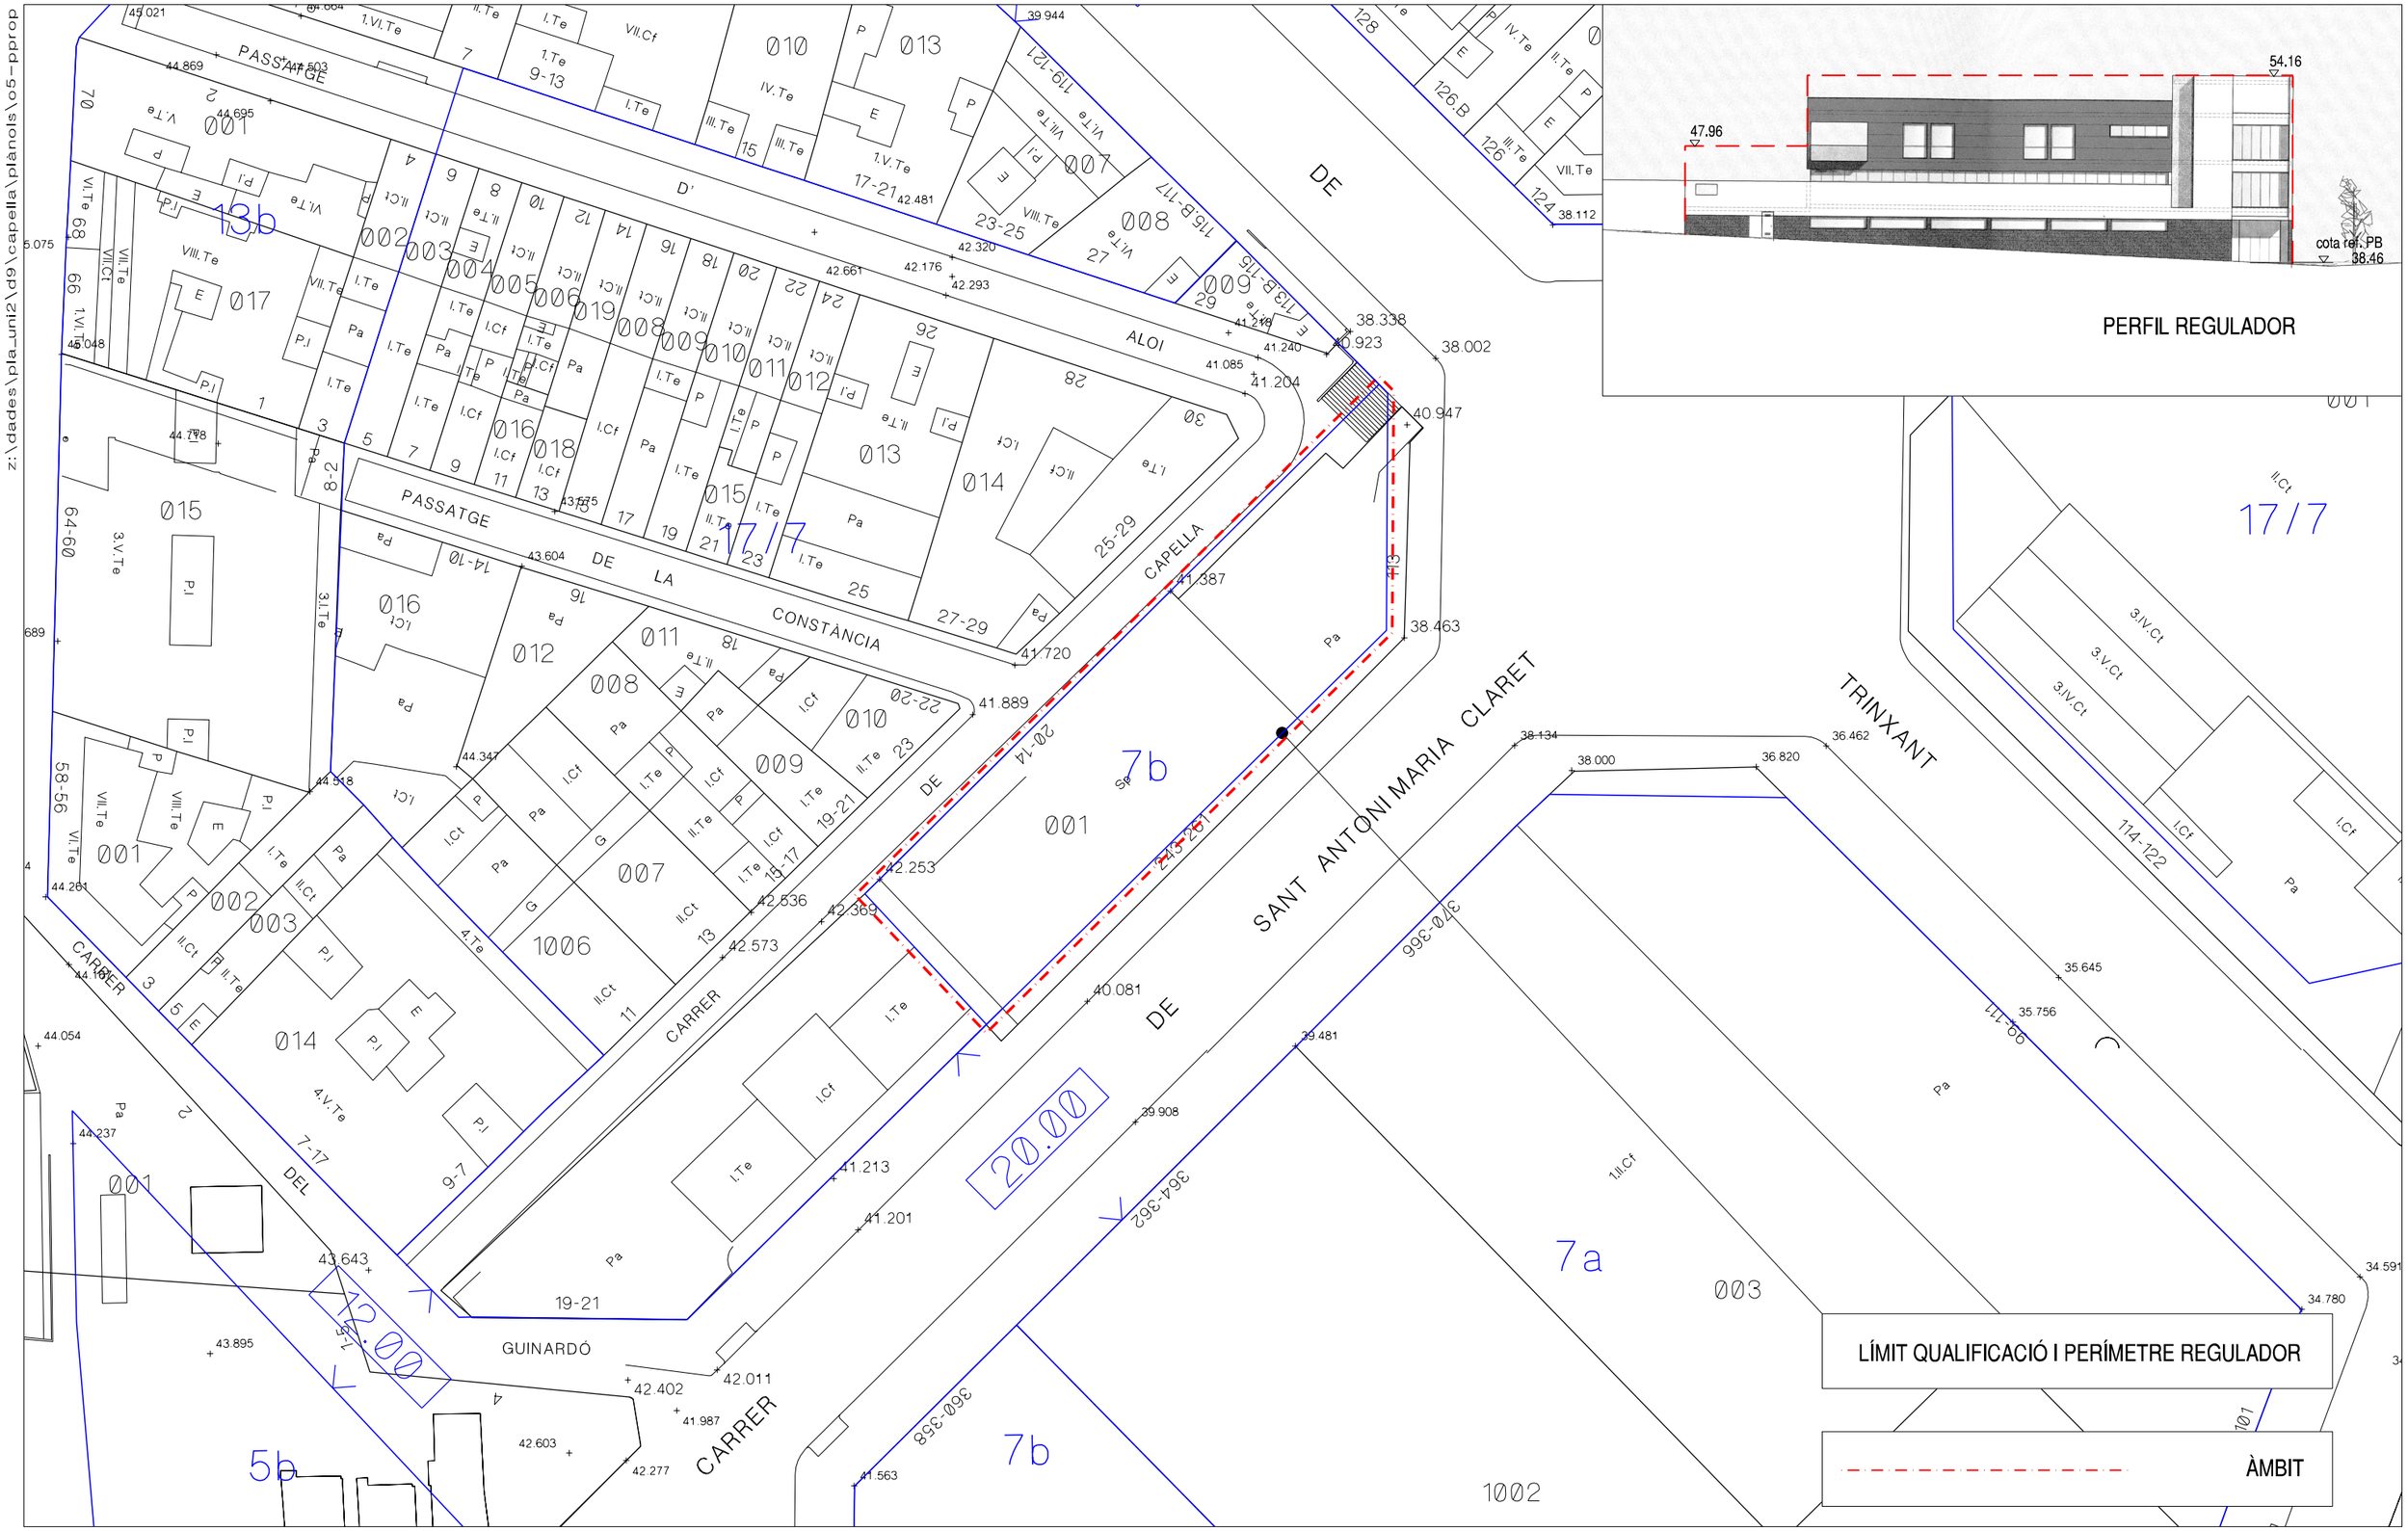

Ajuntament de Barcelona

Sector d'Urbanisme
Direcció d´Actuació Urbanística

PLA ESPECIAL URBANÍSTIC PER A LA DEFINICIÓ DE L'ÚS I DE LES CONDICIONS D'EDIFICACIÓ DE L'EQUIPAMENT SITUAT AL CARRER DE SANT ANTONI MARIA CLARET, 243-261

ABRIL 2005

QUALIFICACIÓ PROPOSADA I REGULACIÓ DE L'EDIFICACIÓ: PERÍMETRE I PERFIL REGULADOR

ESCALA: 1/500 (DIN-A3)

Nº PLÀNOL

5