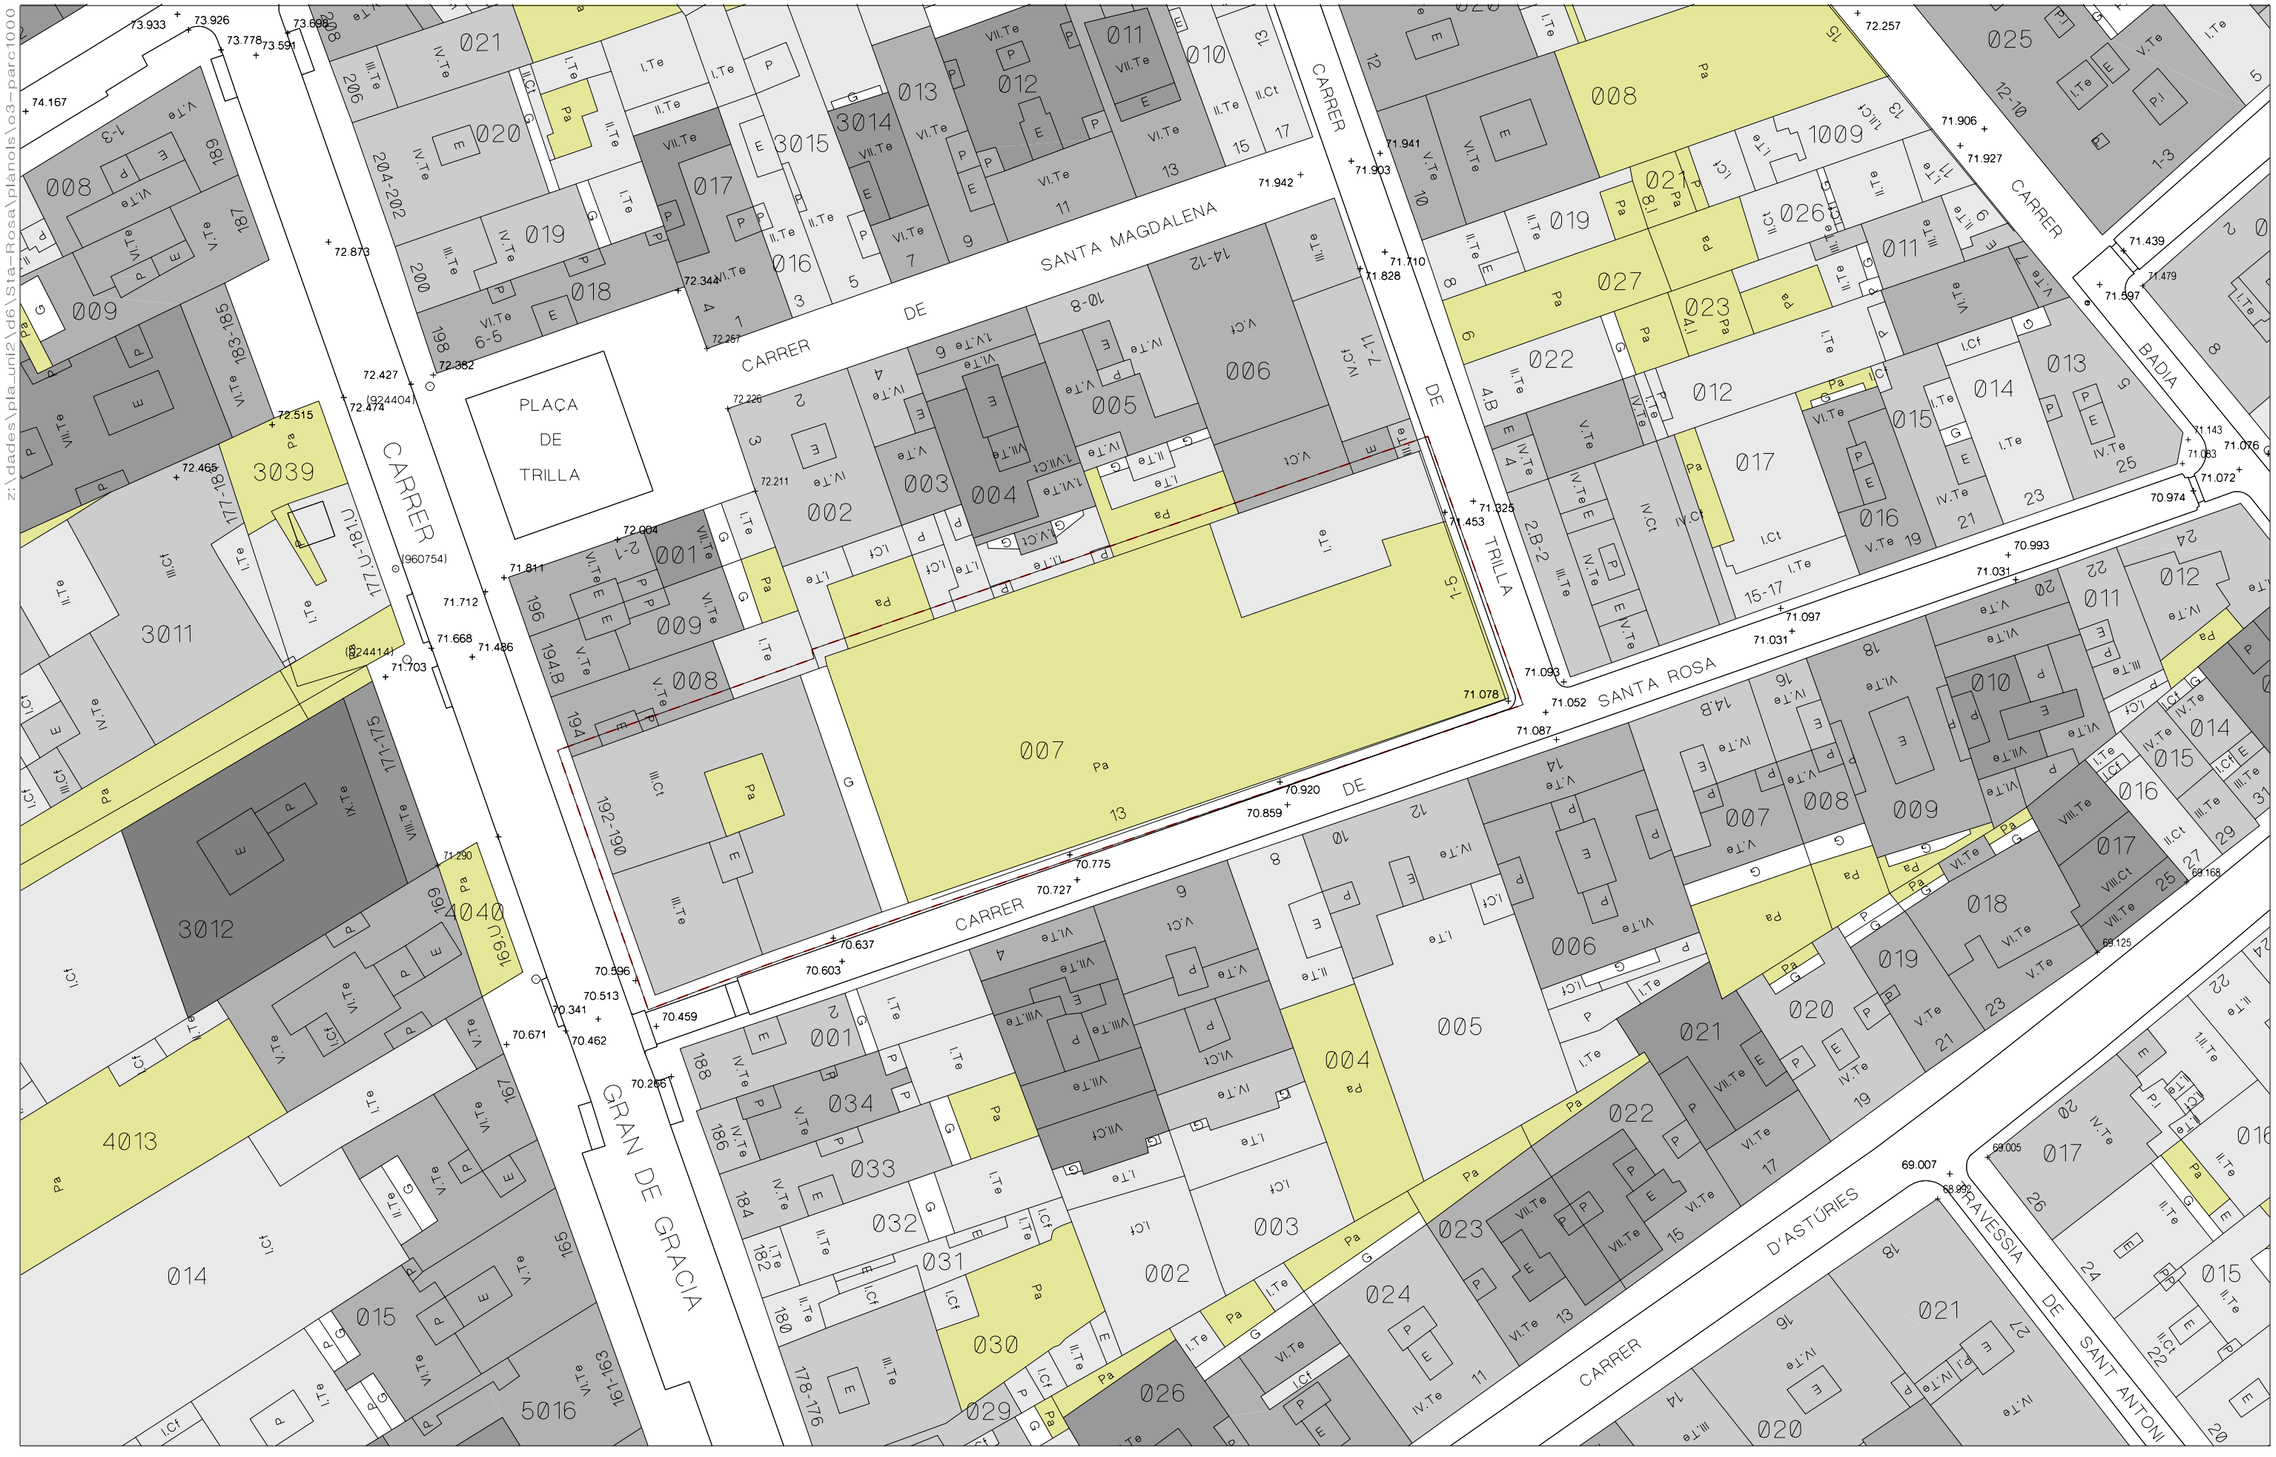

Ajuntament de Barcelona

Sector d'Urbanisme
Direcció d'Actuació Urbanística

PLA ESPECIAL URBANÍSTIC PER A LA CREACIÓ D'UN EQUIPAMENT SOCIO-CULTURAL PER A LA GENT JOVE I UNA ESCOLA BRESSOL AL CARRER DE SANTA ROSA, 13.

ABRIL 2005

PARCEL·LARI I EDIFICACIÓ EXISTENT

ESCALA: 1/500 (DIN-A3)

Nº PLÀNOL

3