


z:\dades\pla\_uni2\d6\Sta-Rosa\planols\06-reg-edif.dgn

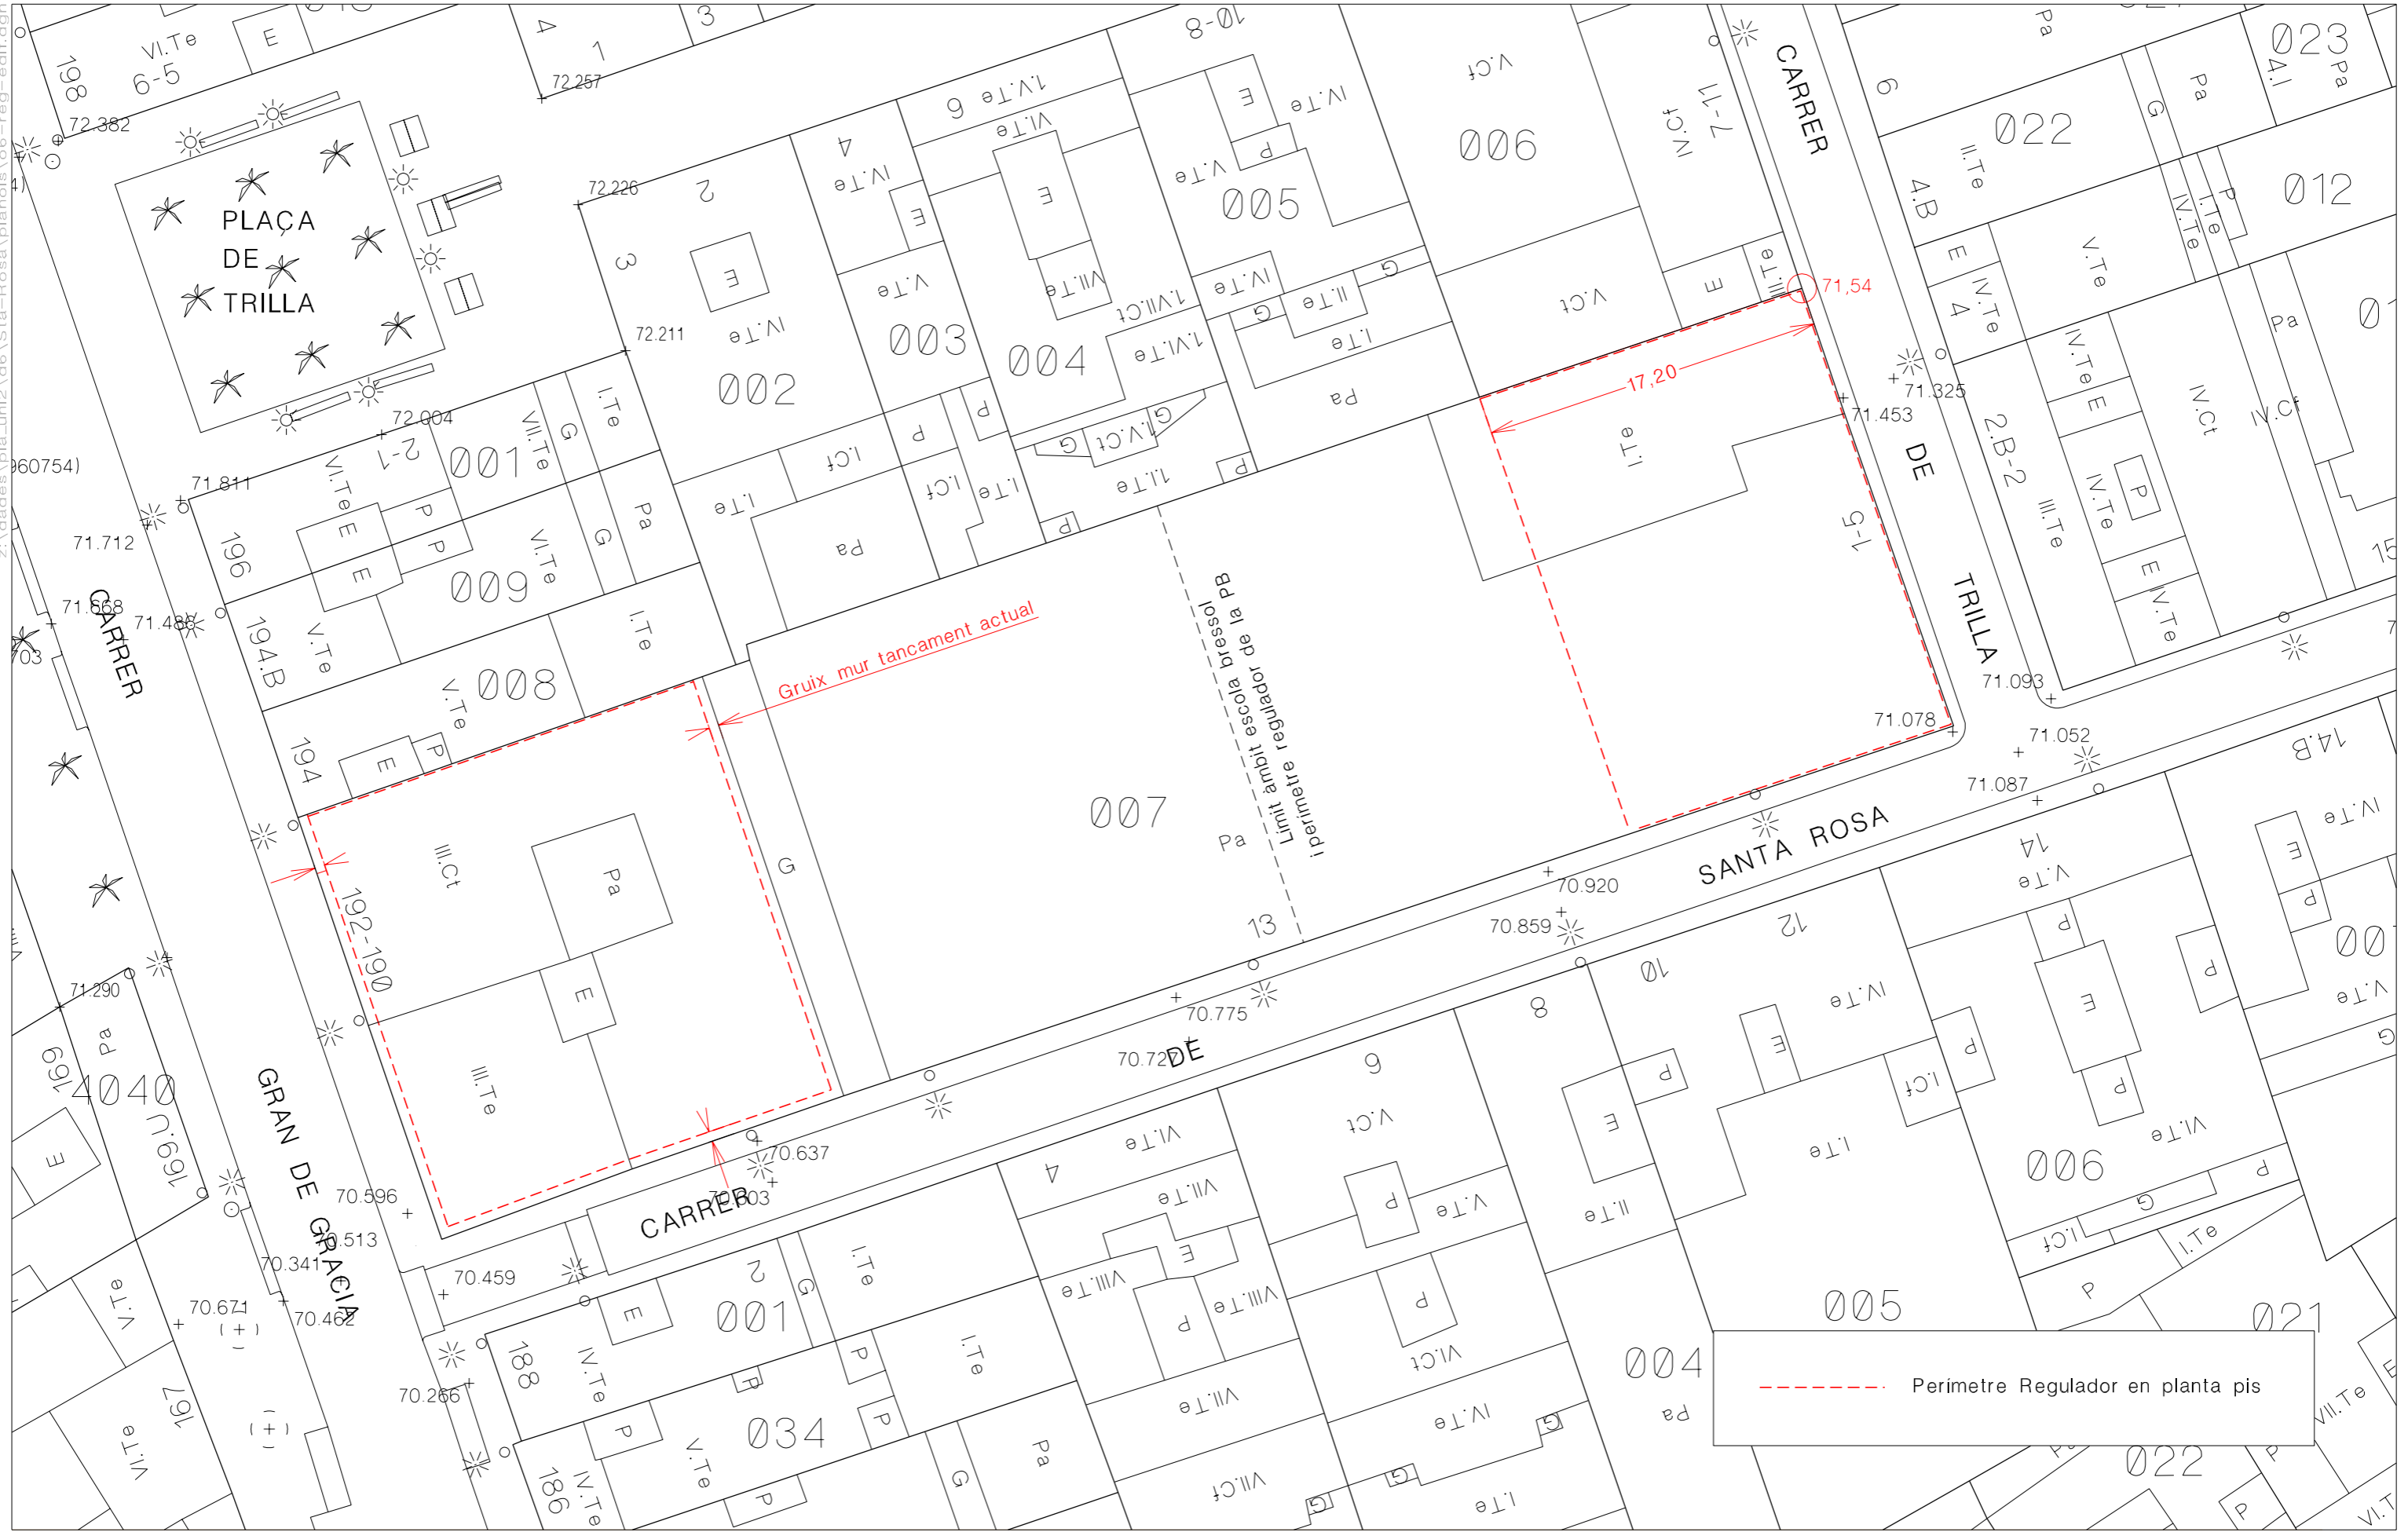

----- Perímetre Regulador en planta pis