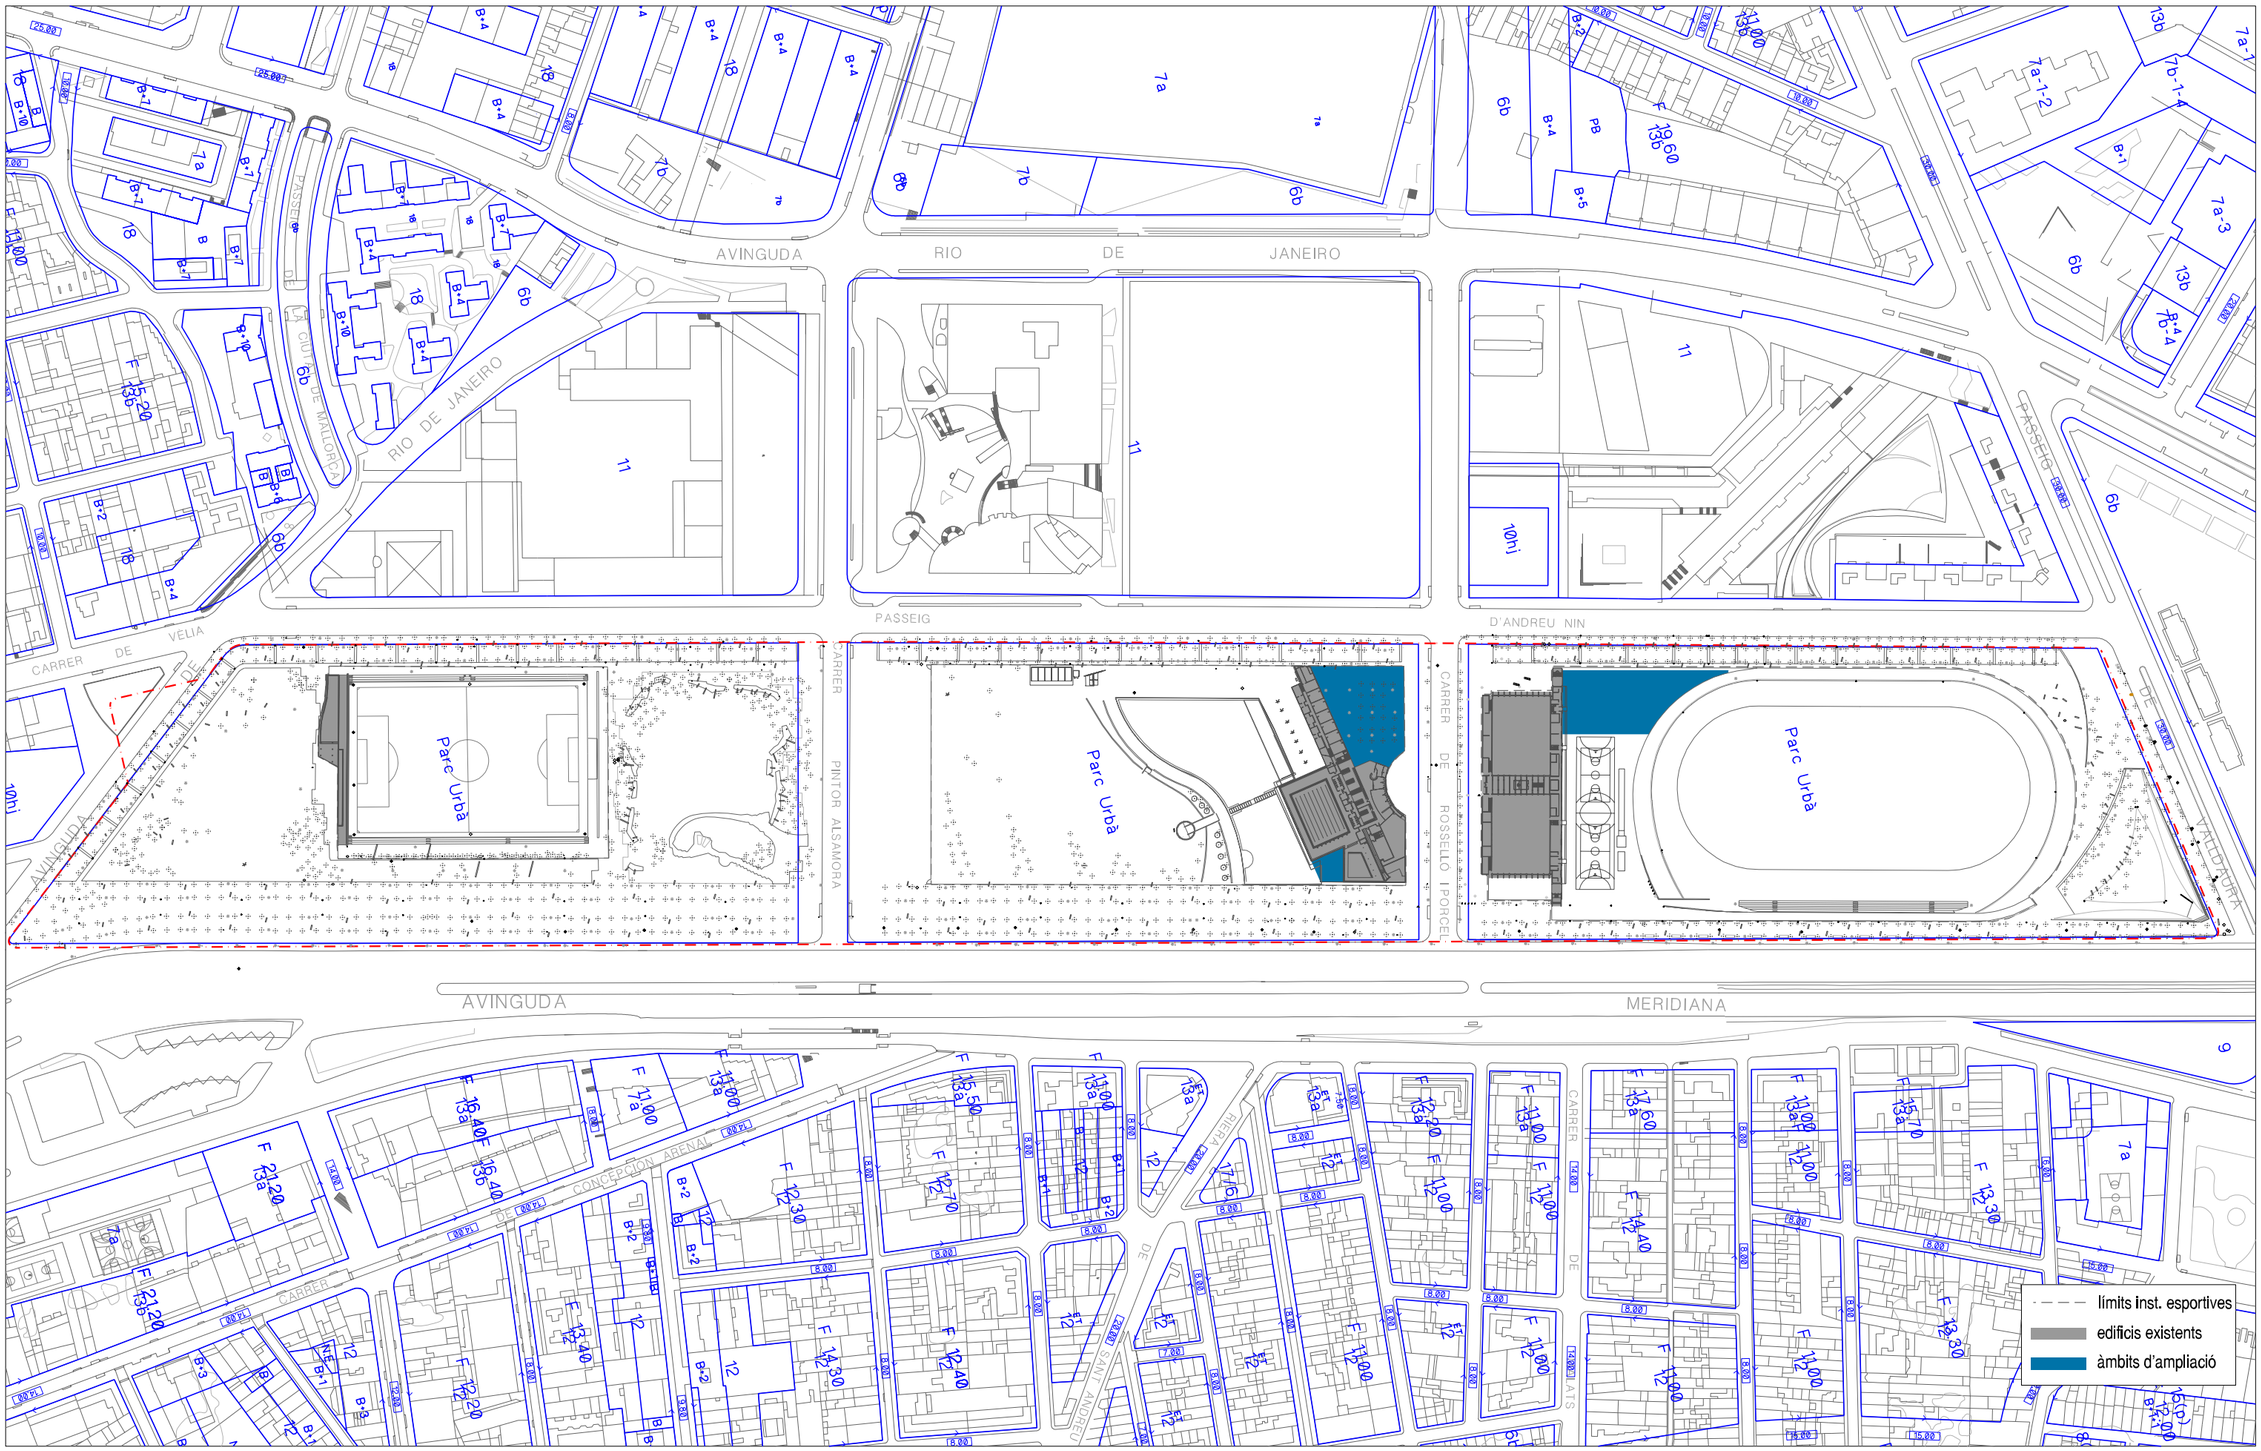

Ajuntament de Barcelona

Sector d'Urbanisme
Direcció d´Actuació Urbanística

PLA DE MILLORA URBANA PER A L´ORDENACIÓ DEL PARC DE CAN DRAGÓ

NOVEMBRE 2002

PROPOSTA D'ORDENACIÓ

ESCALA: 1/2500 (DIN-A3)

Nº PLÀNOL

5