



z:\dades\pla\_umi2\d8\Can-Drago\plànols\o6-illaN

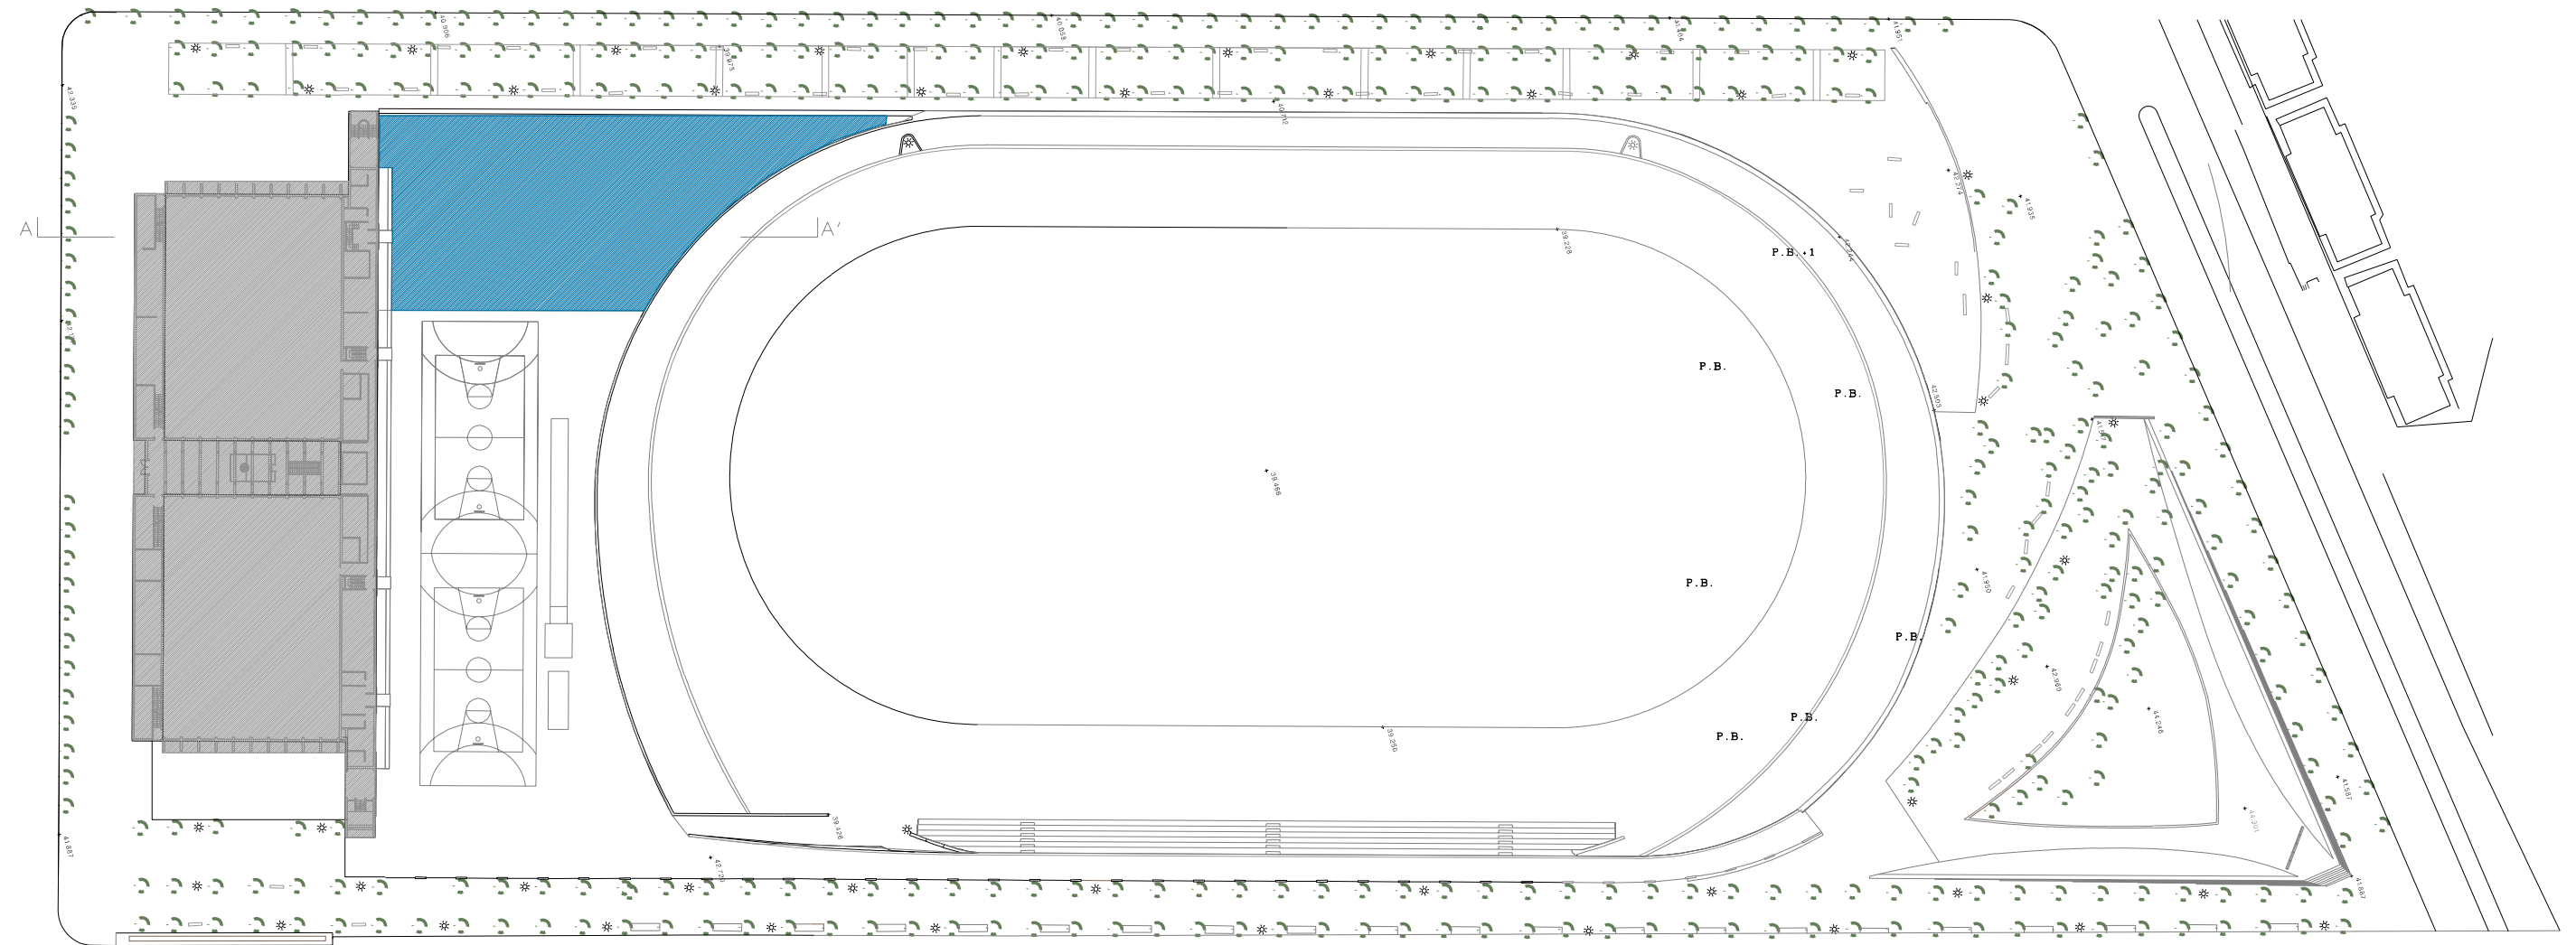

ILLA NORD

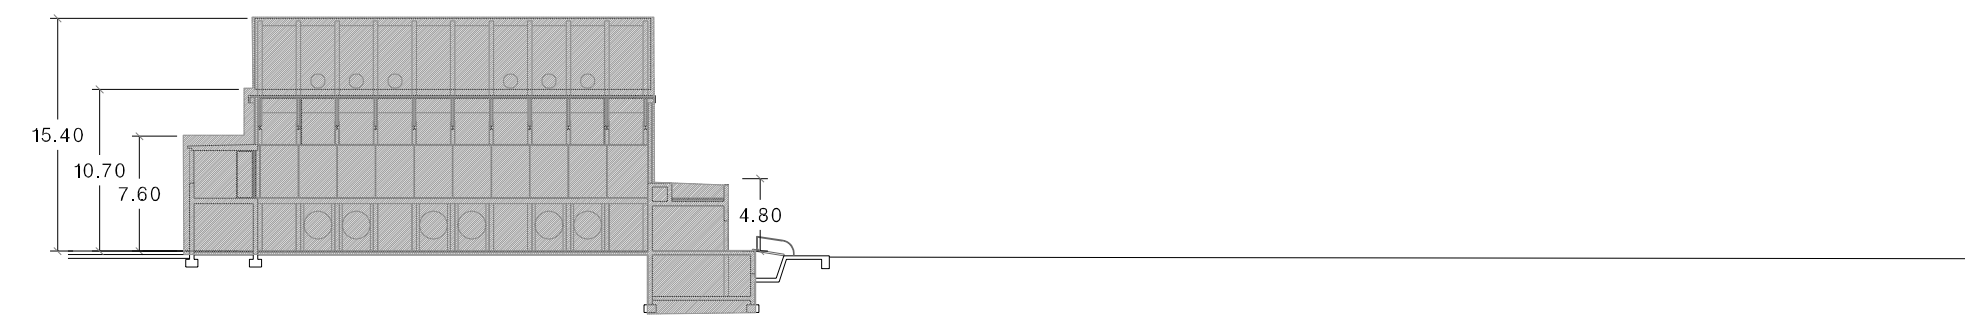

SECCIÓ A-A'

- àmbits d'ampliació
- edificis existents

