




ALÇAT SUD

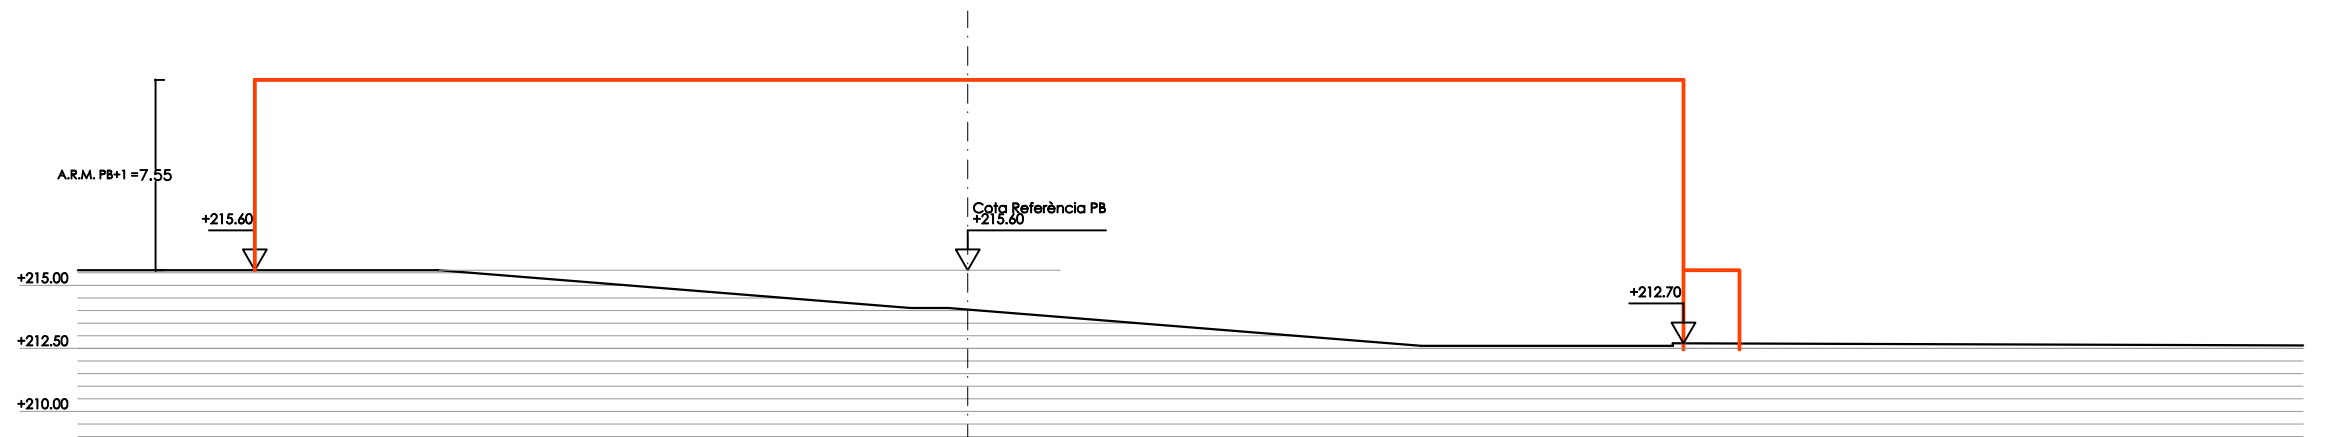


ALÇAT NORD

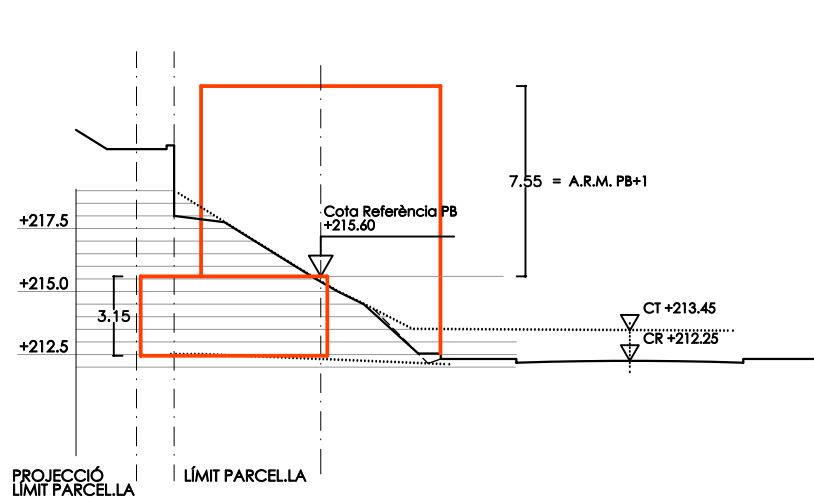

ALÇAT OEST

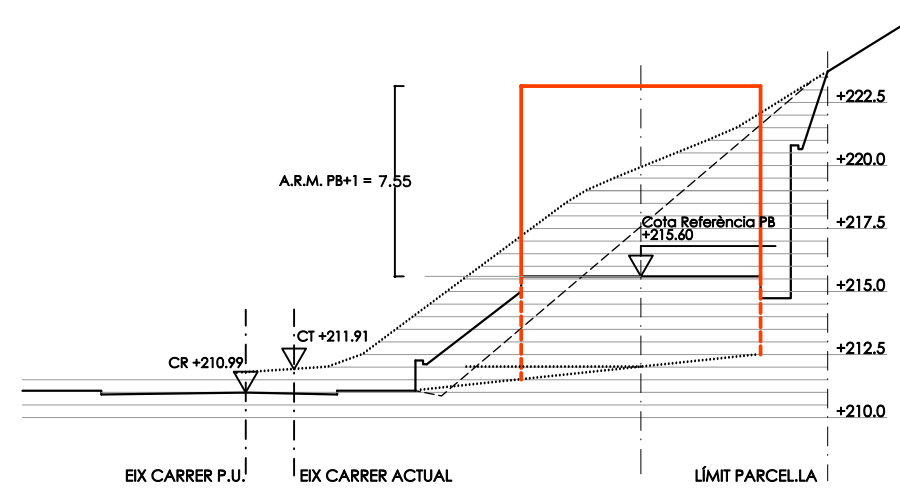

SECCIÓ PUNT MIG EDIFICI

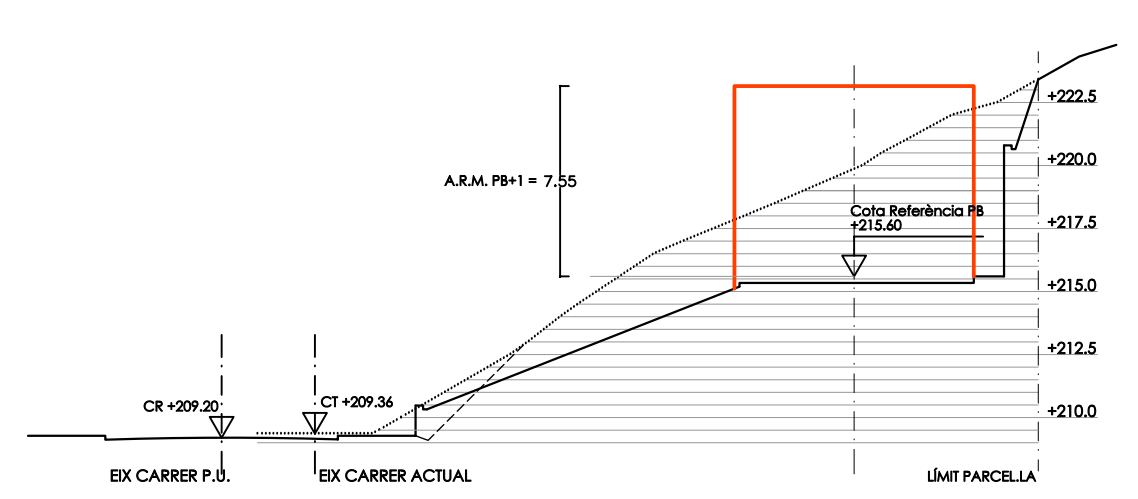

ALÇAT EST

- TERRENY PROJ. D'URB.
- TERRENY ACTUAL
- PERÍMETRE REGULADOR

