

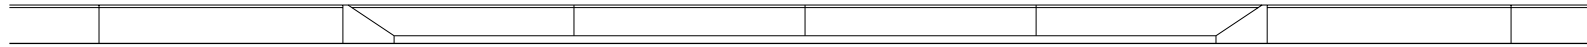


SERVEI D'ELEMENTS URBANS




1. PEÇA DE GRANIT AMB ACABAT FLAMEJAT (120x20x15)
2. VORADA GRANITICA MECANITZADA AMB ACABAT FLAMEJAT
3. RIGOLA GRISA (20x20)
4. RIGOLA BLANCA (30x30)

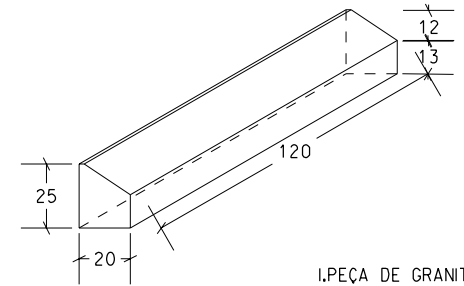

ALÇAT

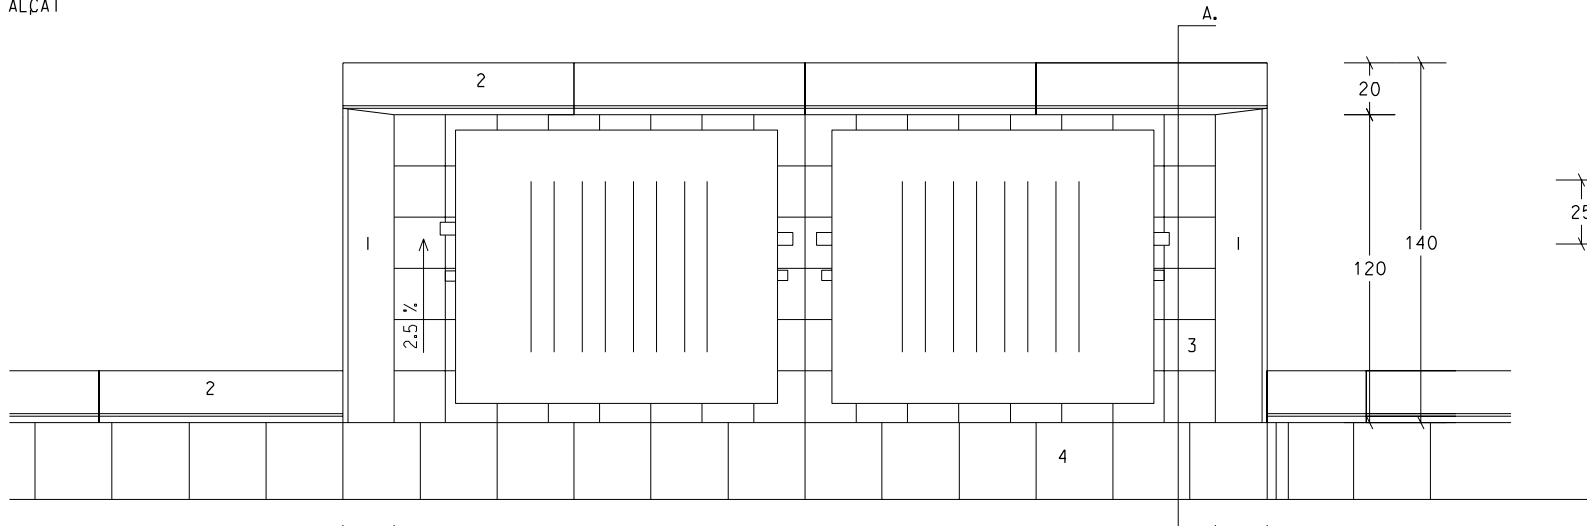

PLANTA

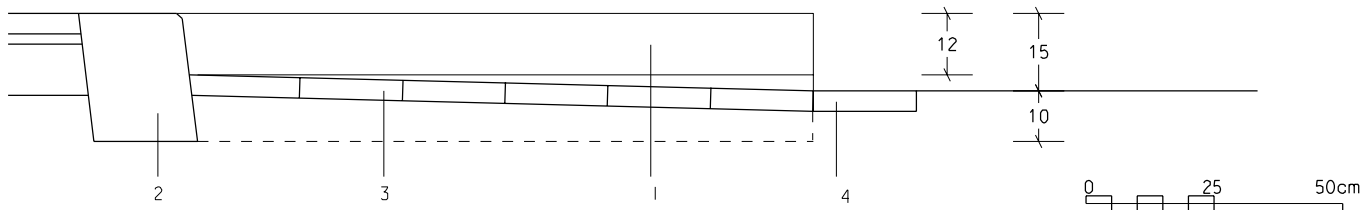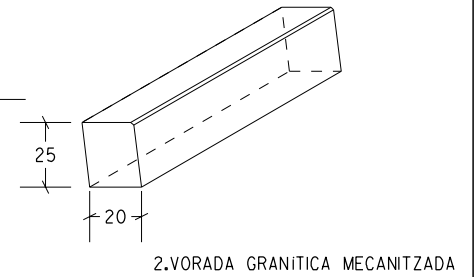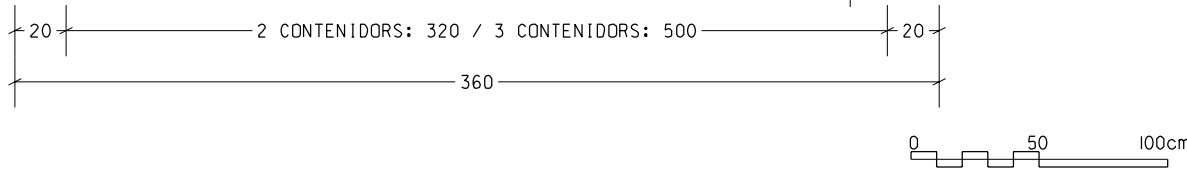

SECCIÓ A